



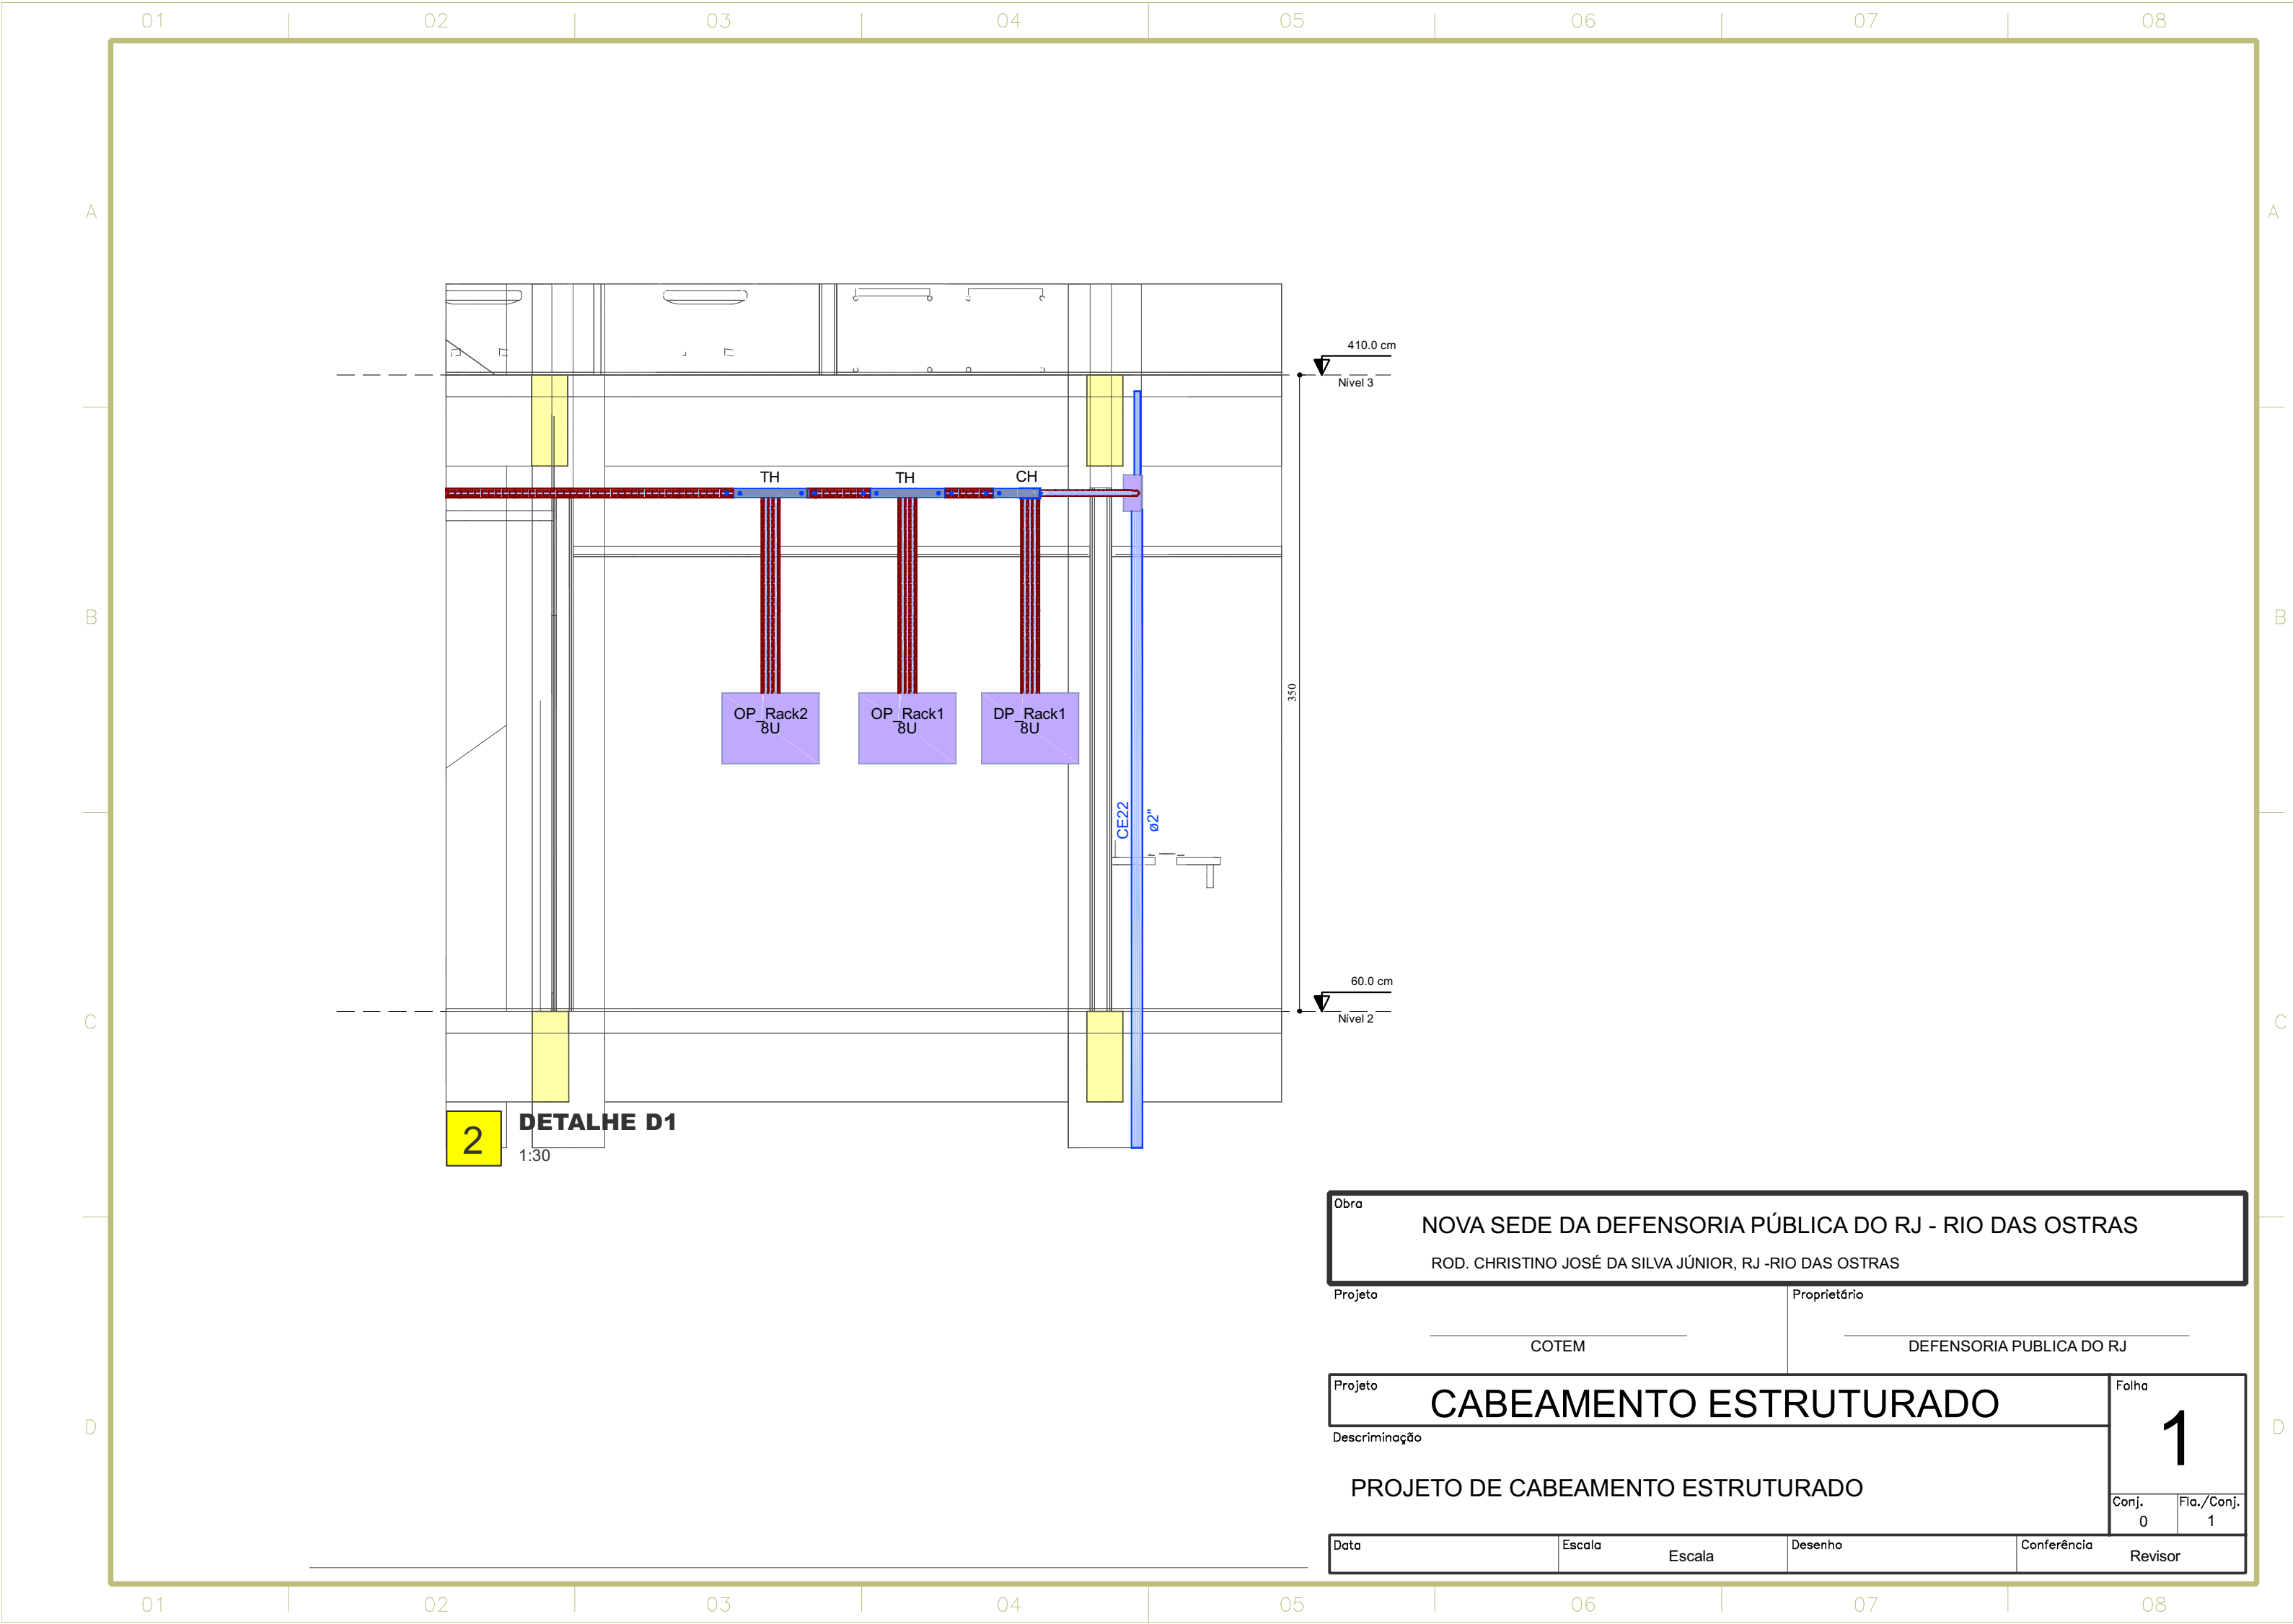


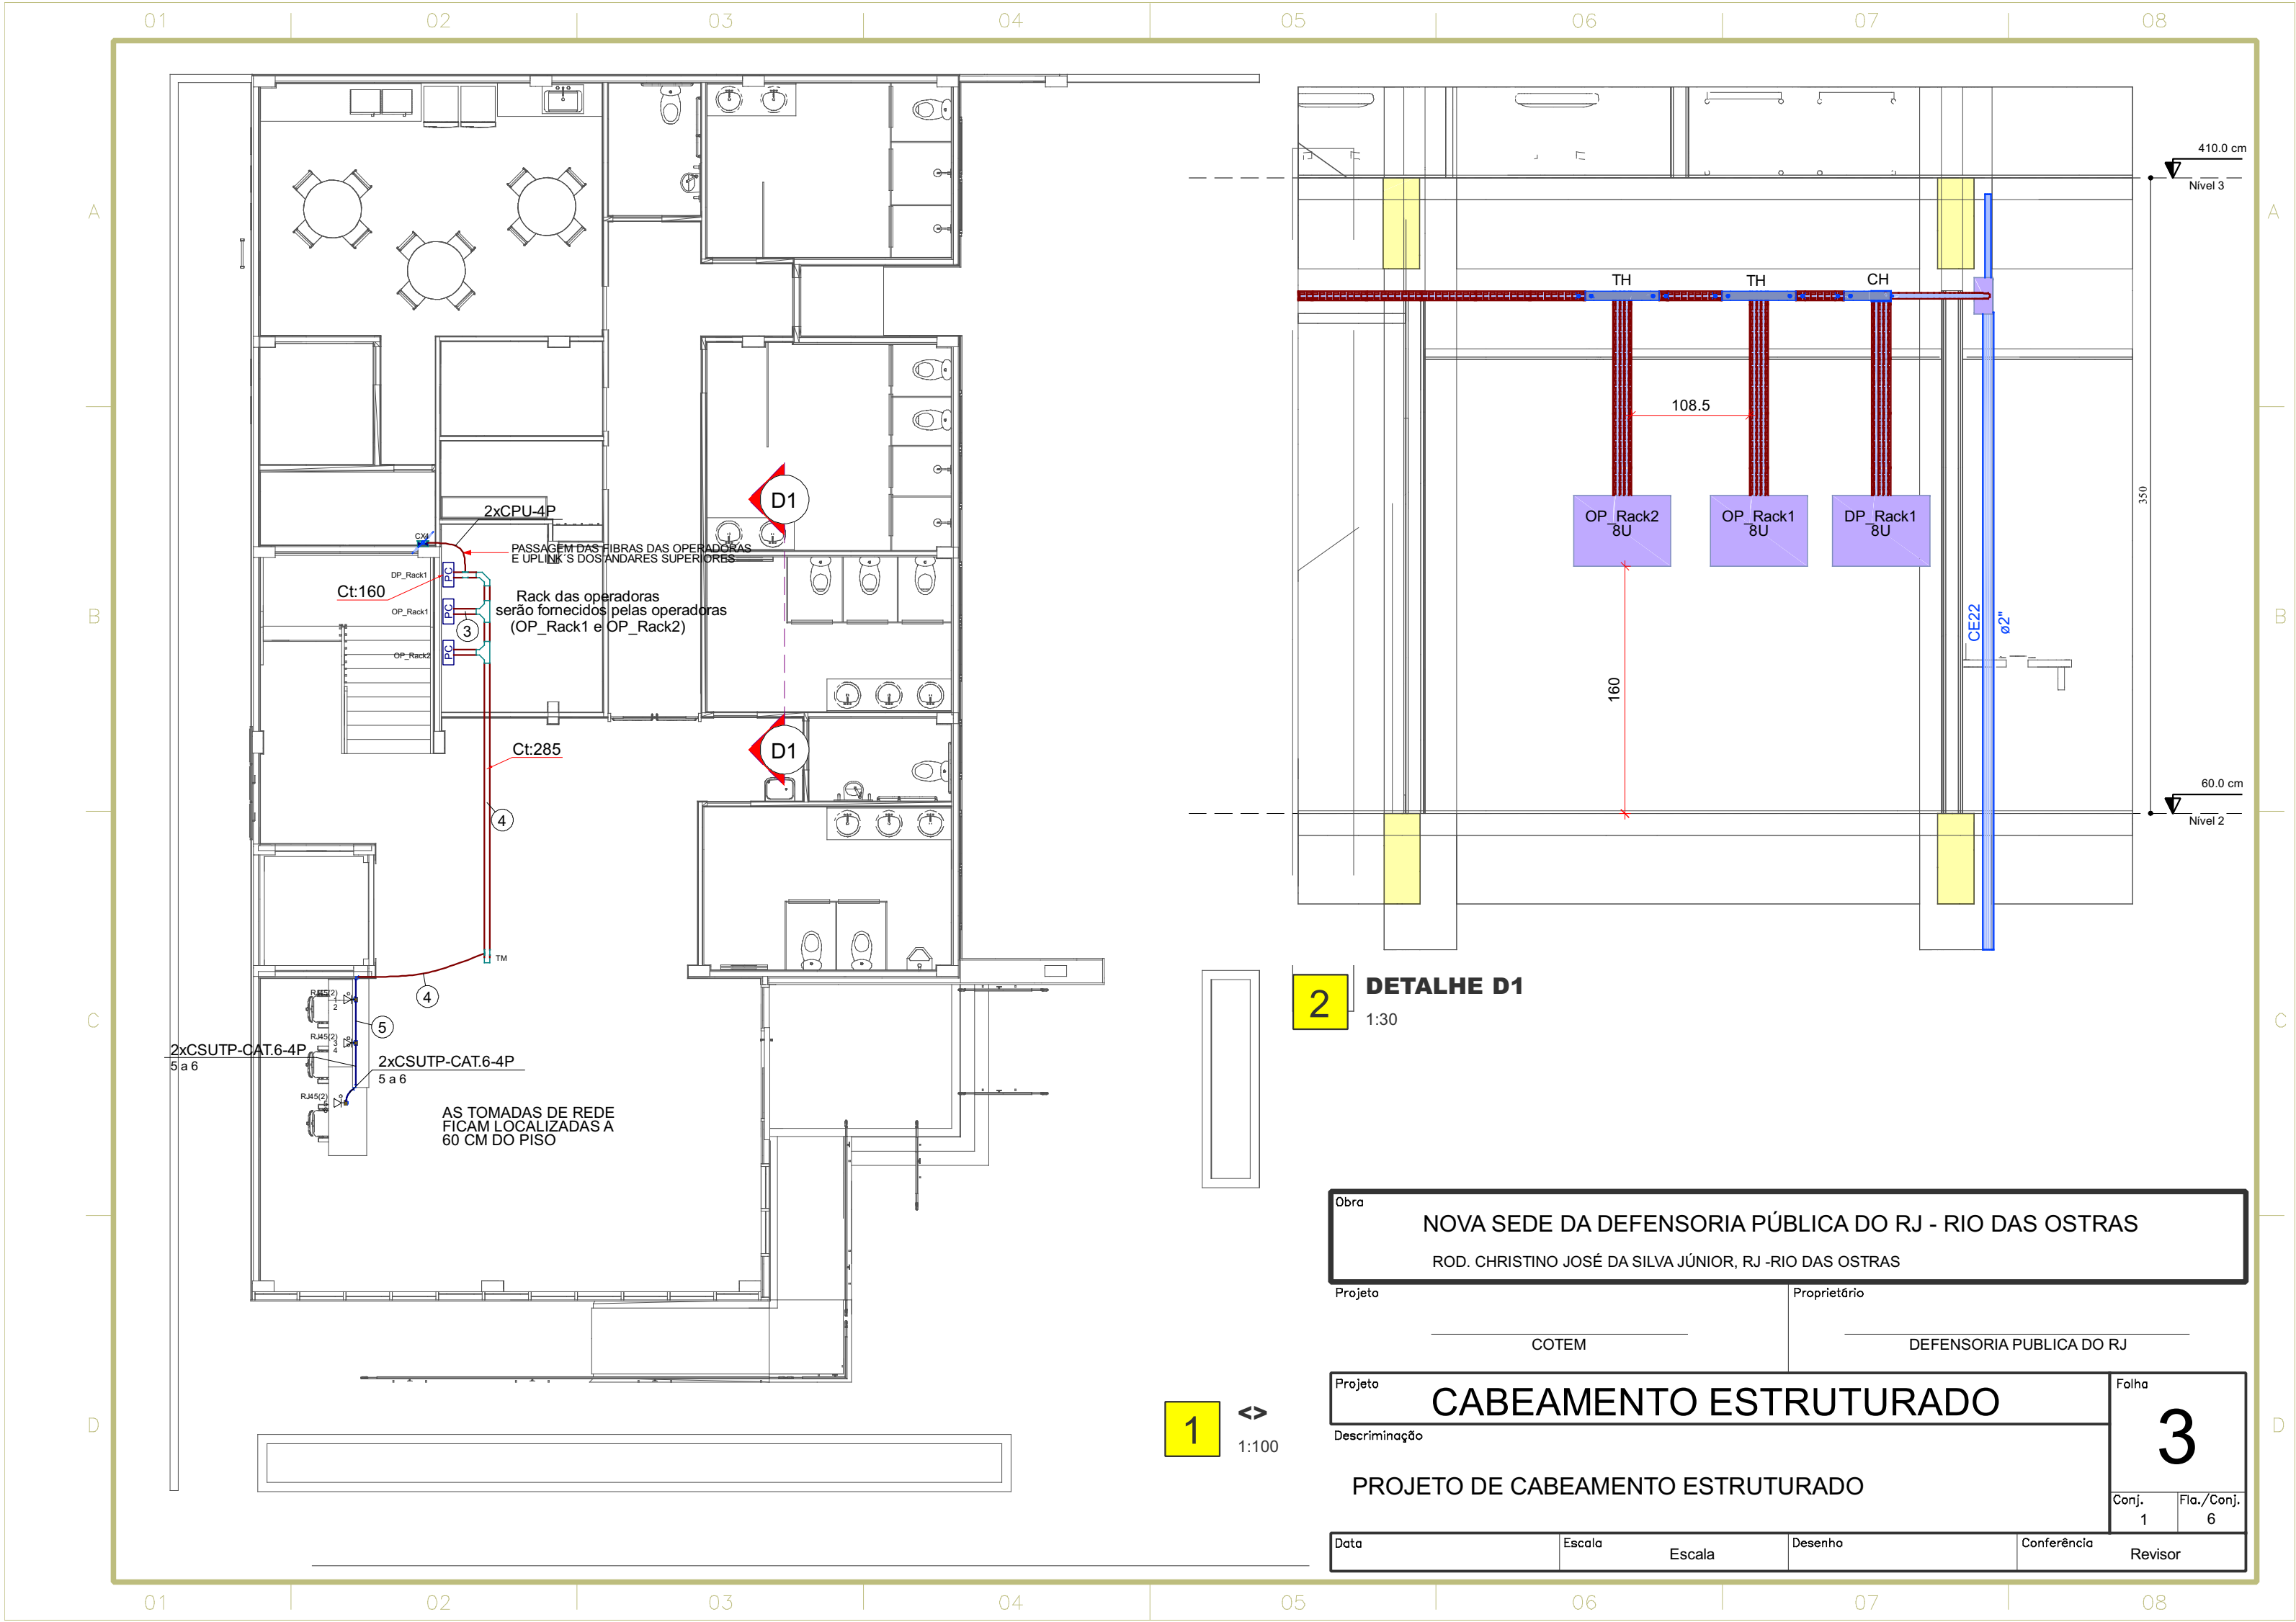

1 1:100

2 DETALHE D1 1:30

Obra			
NOVA SEDE DA DEFENSORIA PÚBLICA DO RJ - RIO DAS OSTRAS			
ROD. CHRISTINO JOSÉ DA SILVA JÚNIOR, RJ -RIO DAS OSTRAS			
Projeto		Proprietário	
COTEM		DEFENSORIA PUBLICA DO RJ	
Projeto			Folha
Descrição			3
Projeto de CABEAMENTO ESTRUTURADO			
Data		Desenho	Conferência
Escala		Escala	Revisor

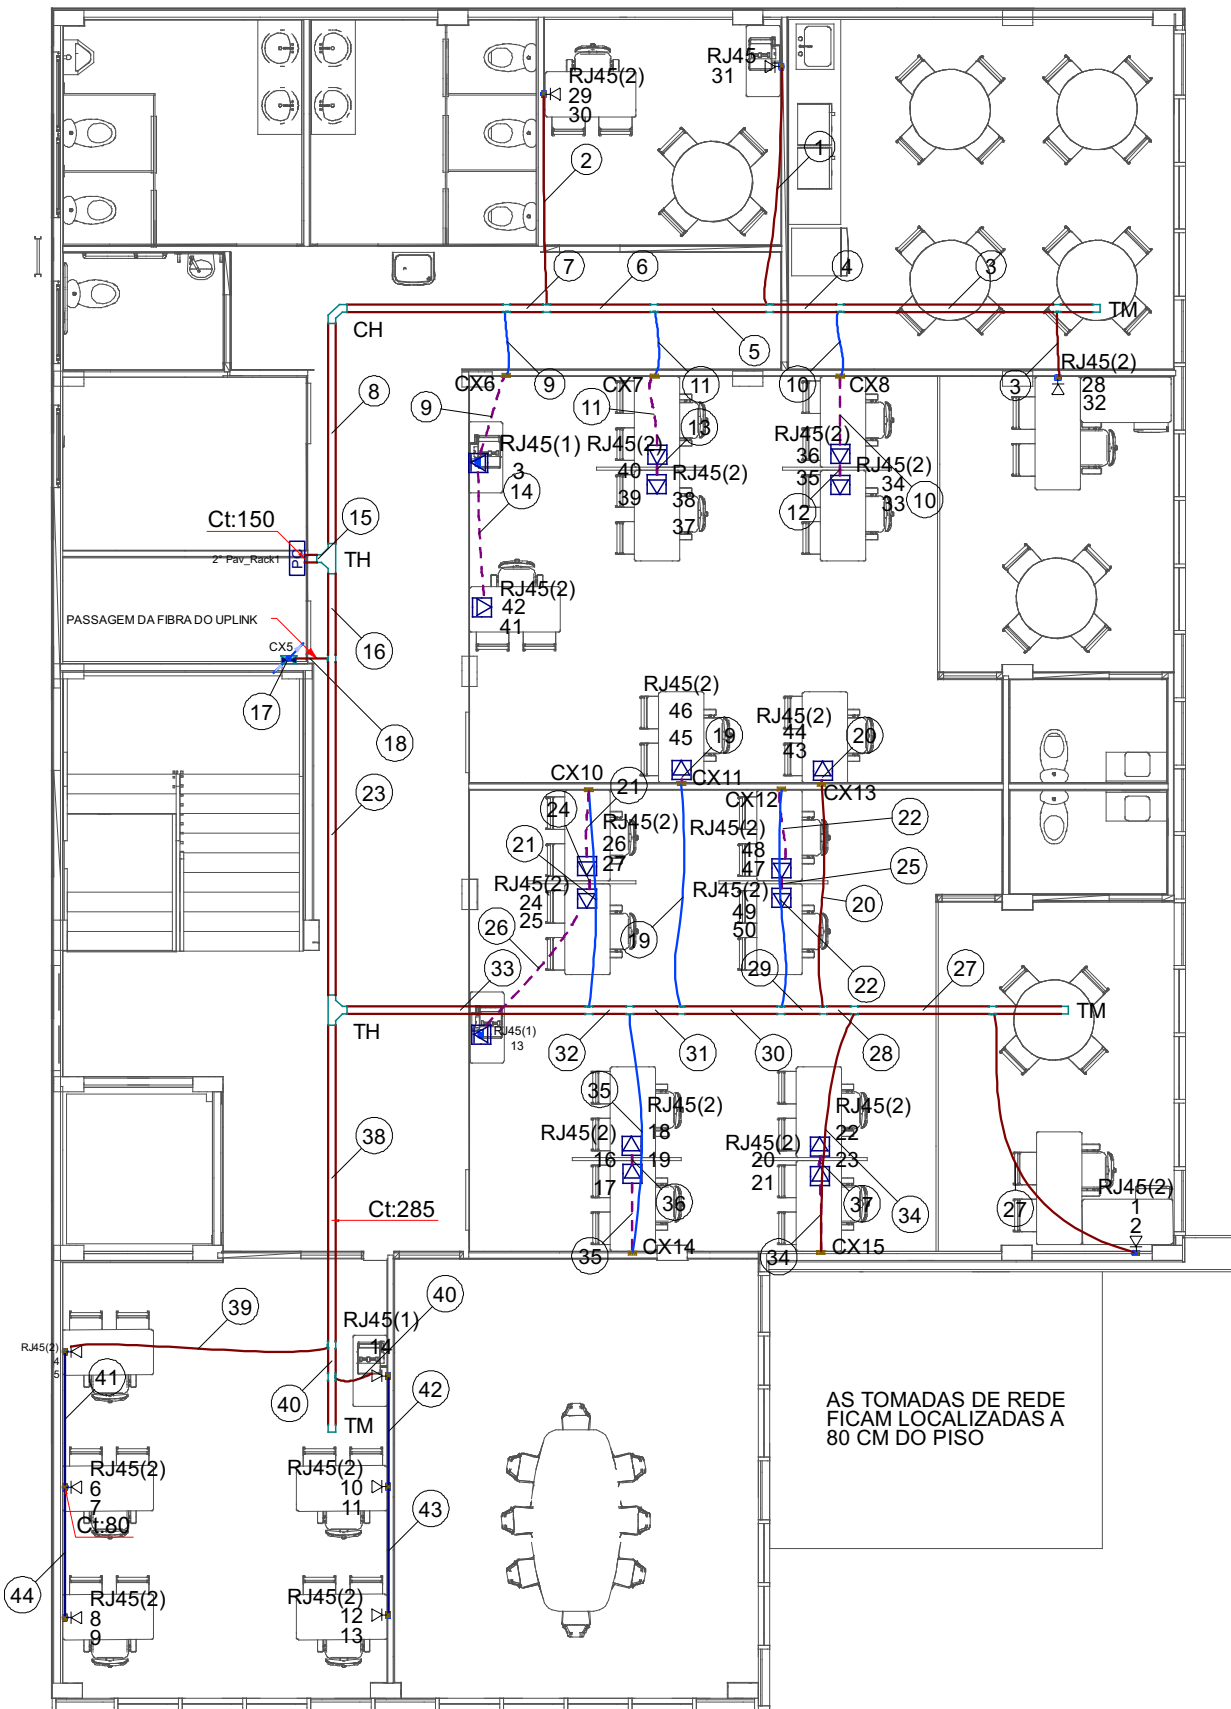


1 1:100

Legenda de fiação - Nível 3 - Parte 1	
①	CSUTP-CAT.6-4P 31
②	2xCSUTP-CAT.6-4P 29 a 30
③	2xCSUTP-CAT.6-4P 28; 32
④	6xCSUTP-CAT.6-4P 28; 32 a 36
⑤	7xCSUTP-CAT.6-4P 28; 31 a 36
⑥	11xCSUTP-CAT.6-4P 28; 31 a 40
⑦	13xCSUTP-CAT.6-4P 28 a 40
⑧	16xCSUTP-CAT.6-4P 3; 28 a 42
⑨	3xCSUTP-CAT.6-4P 3; 41 a 42
⑩	4xCSUTP-CAT.6-4P 33 a 36
⑪	4xCSUTP-CAT.6-4P 37 a 40
⑫	2xCSUTP-CAT.6-4P 33 a 34
⑬	2xCSUTP-CAT.6-4P 37 a 38
⑭	2xCSUTP-CAT.6-4P 41 a 42
⑮	CPU-4P 50xCSUTP-CAT.6-4P 1 a 50
⑯	CPU-4P 34xCSUTP-CAT.6-4P 1 a 2; 4 a 27; 43 a 50
⑰	2xCPU-4P
⑱	CPU-4P
⑲	2xCSUTP-CAT.6-4P 45 a 46
⑳	2xCSUTP-CAT.6-4P 43 a 44

Legenda de fiação - Nível 3 - Parte 2	
⑳	5xCSUTP-CAT.6-4P 15; 24 a 27
㉑	4xCSUTP-CAT.6-4P 47 a 50
㉒	34xCSUTP-CAT.6-4P 1 a 2; 4 a 27; 43 a 50
㉓	3xCSUTP-CAT.6-4P 15; 24 a 25
㉔	2xCSUTP-CAT.6-4P 49 a 50
㉕	CSUTP-CAT.6-4P 15
㉖	2xCSUTP-CAT.6-4P 1 a 2
㉗	6xCSUTP-CAT.6-4P 1 a 2; 20 a 23
㉘	8xCSUTP-CAT.6-4P 1 a 2; 20 a 23; 43 a 44
㉙	12xCSUTP-CAT.6-4P 1 a 2; 20 a 23; 43 a 44; 47 a 50
㉚	14xCSUTP-CAT.6-4P 1 a 2; 20 a 23; 43 a 50
㉛	18xCSUTP-CAT.6-4P 1 a 2; 16 a 23; 43 a 50
㉜	23xCSUTP-CAT.6-4P 1 a 2; 15 a 27; 43 a 50
㉝	4xCSUTP-CAT.6-4P 20 a 23
㉞	4xCSUTP-CAT.6-4P 16 a 19
㉟	2xCSUTP-CAT.6-4P 18 a 19
㊱	2xCSUTP-CAT.6-4P 22 a 23
㊲	11xCSUTP-CAT.6-4P 4 a 14
㊳	6xCSUTP-CAT.6-4P 4 a 9
㊴	5xCSUTP-CAT.6-4P 10 a 14
㊵	4xCSUTP-CAT.6-4P 6 a 9

Legenda de fiação - Nível 3 - Parte 3	
㊶	4xCSUTP-CAT.6-4P 10 a 13
㊷	2xCSUTP-CAT.6-4P 12 a 13
㊸	2xCSUTP-CAT.6-4P 8 a 9

Obra			
NOVA SEDE DA DEFENSORIA PÚBLICA DO RJ - RIO DAS OSTRAS			
ROD. CHRISTINO JOSÉ DA SILVA JÚNIOR, RJ -RIO DAS OSTRAS			
Projeto		Proprietário	
COTEM		DEFENSORIA PUBLICA DO RJ	
Projeto			Folha
CABEAMENTO ESTRUTURADO			4
Projeto de Cabeamento Estruturado			Conj. 1
Projeto de Cabeamento Estruturado			Fla./Conj. 6
Data		Escala	Revisor

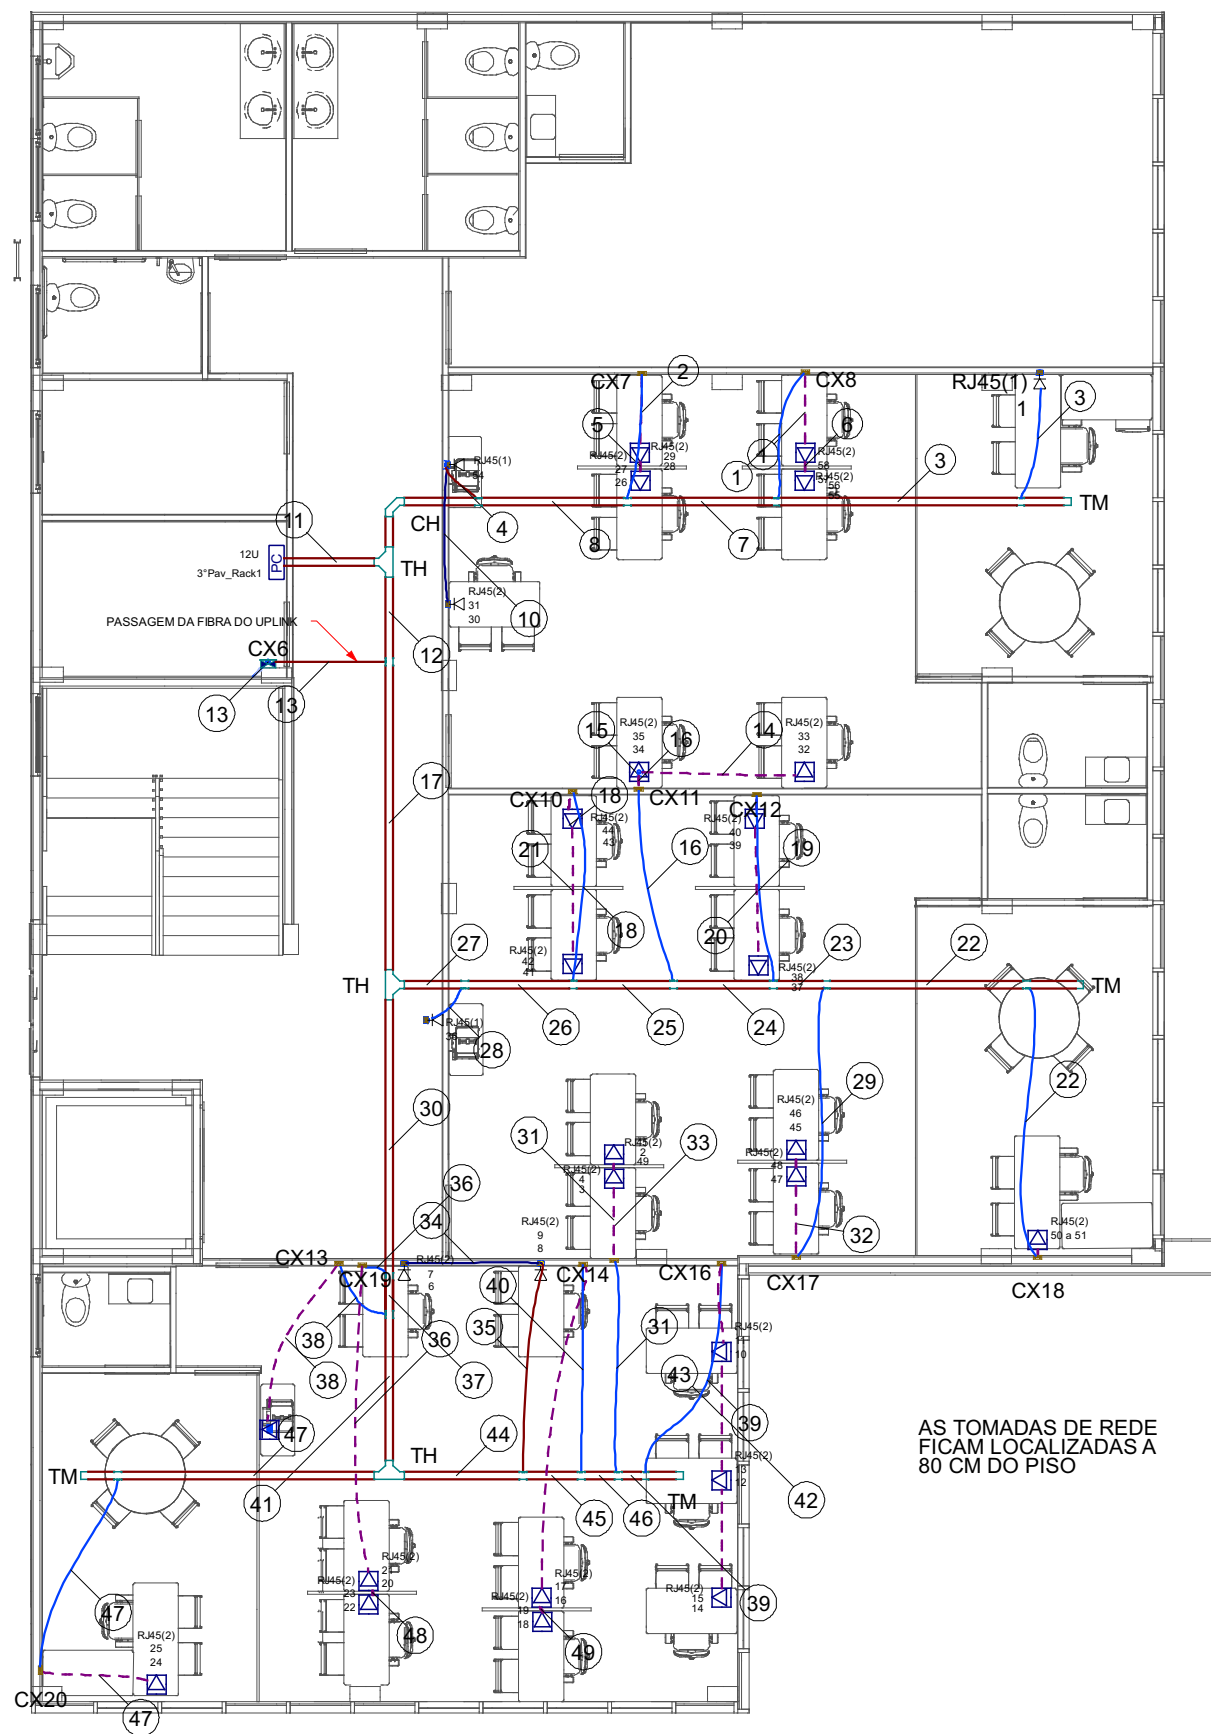


1 1:100

Legenda de fiação - Nível 4 - Parte 1	
①	4xCPU-4P 55 a 58
②	4xCPU-4P 26 a 29
③	CSUTP-CAT.6-4P 1
④	3xCPU-4P 30 a 31; 54
⑤	2xCPU-4P 26 a 27
⑥	2xCPU-4P 55 a 56
⑦	CSUTP-CAT.6-4P 1 4xCPU-4P 55 a 58
⑧	CSUTP-CAT.6-4P 1 8xCPU-4P 26 a 29; 55 a 58
⑩	2xCPU-4P 30 a 31
⑪	CPU-4P CSUTP-CAT.6-4P 1 55xCPU-4P 2 a 51; 54 a 58
⑫	CPU-4P 44xCPU-4P 2 a 25; 32 a 51
⑬	CPU-4P
⑭	2xCPU-4P 32 a 33
⑮	2xCPU-4P 34 a 35

Legenda de fiação - Nível 4 - Parte 2	
⑮	4xCPU-4P 32 a 35
⑰	44xCPU-4P 2 a 25; 32 a 51
⑱	4xCPU-4P 41 a 44
⑲	4xCPU-4P 37 a 40
⑳	2xCPU-4P 37 a 38
㉑	2xCPU-4P 41 a 42
㉒	2xCPU-4P 50 a 51
㉓	6xCPU-4P 45 a 48; 50 a 51
㉔	10xCPU-4P 37 a 40; 45 a 48; 50 a 51
㉕	14xCPU-4P 32 a 35; 37 a 40; 45 a 48; 50 a 51
㉖	18xCPU-4P 32 a 35; 37 a 48; 50 a 51
㉗	19xCPU-4P 32 a 48; 50 a 51
㉘	CPU-4P 36
㉙	4xCPU-4P 45 a 48
㉚	25xCPU-4P 2 a 25; 49
㉛	4xCPU-4P 2 a 4; 49
㉜	2xCPU-4P 45 a 46
㉝	2xCPU-4P 2; 49

Legenda de fiação - Nível 4 - Parte 3	
③④	2xCPU-4P 6 a 7
③⑤	4xCPU-4P 6 a 9
③⑥	4xCPU-4P 20 a 23
③⑦	24xCPU-4P 2 a 4; 6 a 25; 49
③⑧	CPU-4P 5
③⑨	6xCPU-4P 10 a 15
④①	4xCPU-4P 16 a 19
④②	20xCPU-4P 2 a 4; 6 a 19; 24 a 25; 49
④③	2xCPU-4P 14 a 15
④④	4xCPU-4P 12 a 15
④⑤	18xCPU-4P 2 a 4; 6 a 19; 49
④⑥	14xCPU-4P 2 a 4; 10 a 19; 49
④⑦	10xCPU-4P 2 a 4; 10 a 15; 49
④⑧	2xCPU-4P 24 a 25
④⑨	2xCPU-4P 22 a 23
④⑩	2xCPU-4P 18 a 19

Obra			
NOVA SEDE DA DEFENSORIA PÚBLICA DO RJ - RIO DAS OSTRAS			
ROD. CHRISTINO JOSÉ DA SILVA JÚNIOR, RJ -RIO DAS OSTRAS			
Projeto		Proprietário	
COTEM		DEFENSORIA PUBLICA DO RJ	
Projeto			Folha
CABEAMENTO ESTRUTURADO			5
Descriminação			Conj. 1
Projeto de Cabeamento Estruturado			Fla./Conj. 6
Data	Escala	Desenho	Conferência
	Escala		Revisor

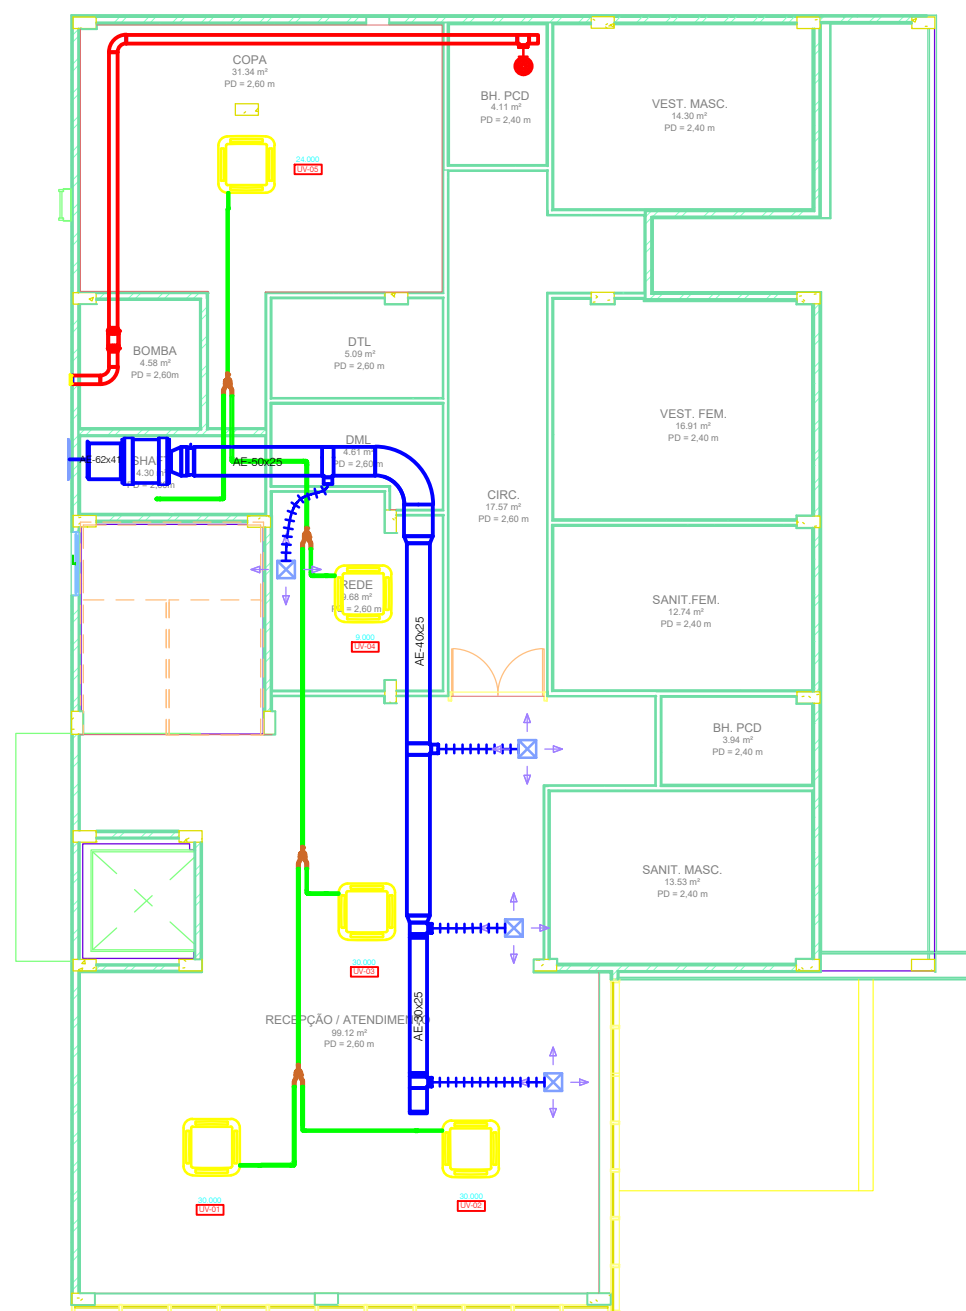


1 PLANTA BAIXA - CLIMATIZAÇÃO - TÉRREO
ESC.:




**DEFENSORIA PÚBLICA DO
ESTADO DO RIO DE JANEIRO**
DIRETORIA DE INFRAESTRUTURA E ENGENHARIA

COPRO
COORDENAÇÃO DE
ARQUITETURA E AVALIAÇÕES

PROJETO NOVA SEDE DA DEFENSORIA PÚBLICA DO ESTADO DO RIO DE JANEIRO		ESCALA INDICADA		SOLICITANTE ADMINISTRAÇÃO SUPERIOR	
ENDEREÇO RUA RENASCER DA TERCEIRA IDADE - LOTE 7A, QUADRA 11,JARDIM CAMPONAR		REGIONAL PONAR		MUNICÍPIO RIO DAS OSTRAS	
DESENHISTA COTEM		DATA DESENHO 00/00/0000		DATA SOLICITAÇÃO 2026.1	O.S XXXX
NOME DO ARQUIVO NOVA SEDE DE RIO DAS OSTRAS - CLIMATIZAÇÃO - TÉRREO		REVISÃO R04	Nº PRANCHA 00	PROCESSO XXXX	
ENDEREÇO DO ARQUIVO COTEM/CLIMATIZAÇÃO/RIO DAS OSTRAS 2026					

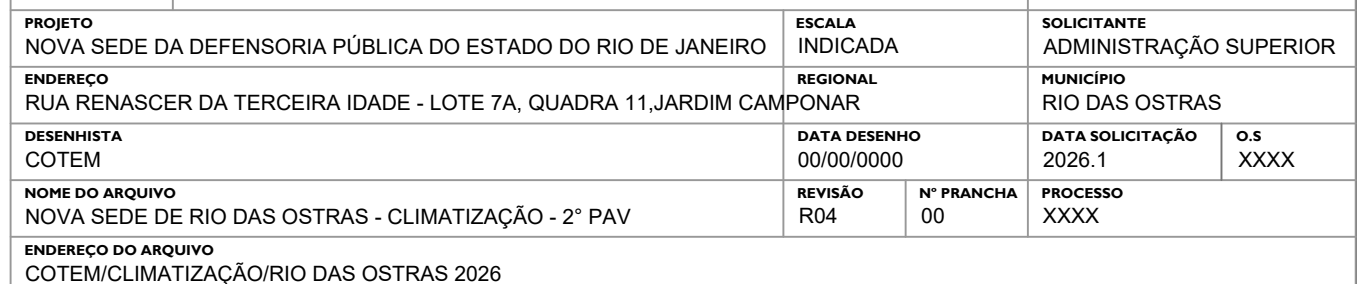

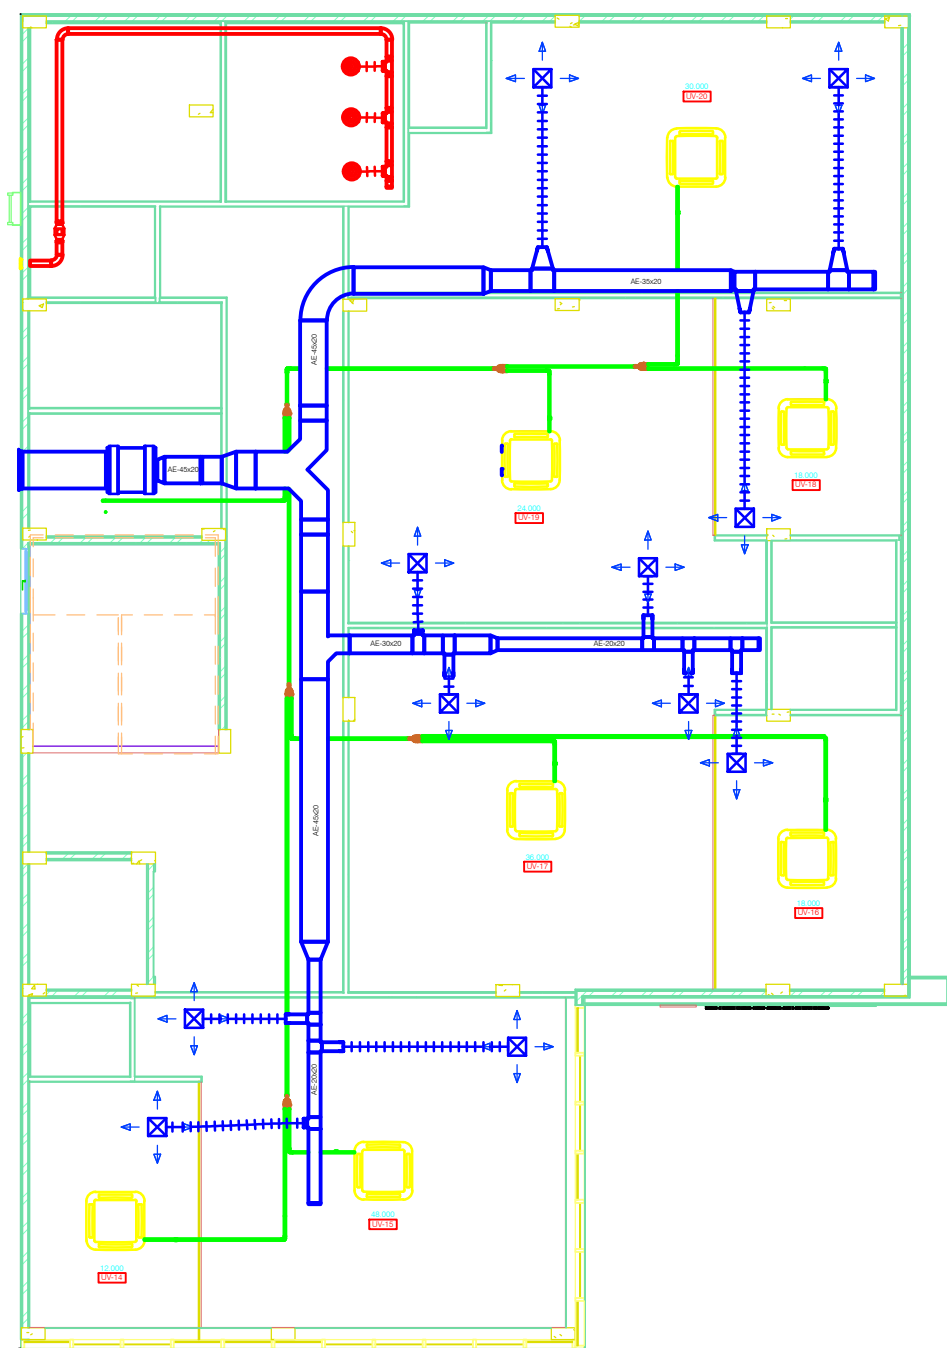


1 PLANTA BAIXA - CLIMATIZAÇÃO - 3° PAV
ESC.:



DEFENSORIA PÚBLICA DO
ESTADO DO RIO DE JANEIRO
DIRETORIA DE INFRAESTRUTURA E ENGENHARIA

COPRO
COORDENAÇÃO DE
ARQUITETURA E AVALIAÇÕES

PROJETO NOVA SEDE DA DEFENSORIA PÚBLICA DO ESTADO DO RIO DE JANEIRO	ESCALA INDICADA	SOLICITANTE ADMINISTRAÇÃO SUPERIOR	
ENDEREÇO RUA RENASCER DA TERCEIRA IDADE - LOTE 7A, QUADRA 11,JARDIM CAMPONAR	REGIONAL	MUNICÍPIO RIO DAS OSTRAS	
DESENHISTA COTEM	DATA DESENHO 00/00/0000	DATA SOLICITAÇÃO 2026.1	O.S XXXX
NOME DO ARQUIVO NOVA SEDE DE RIO DAS OSTRAS - CLIMATIZAÇÃO - 3° PAV	REVISÃO R04	N° PRANCHA 00	PROCESSO XXXX
ENDEREÇO DO ARQUIVO COTEM/CLIMATIZAÇÃO/RIO DAS OSTRAS 2026			

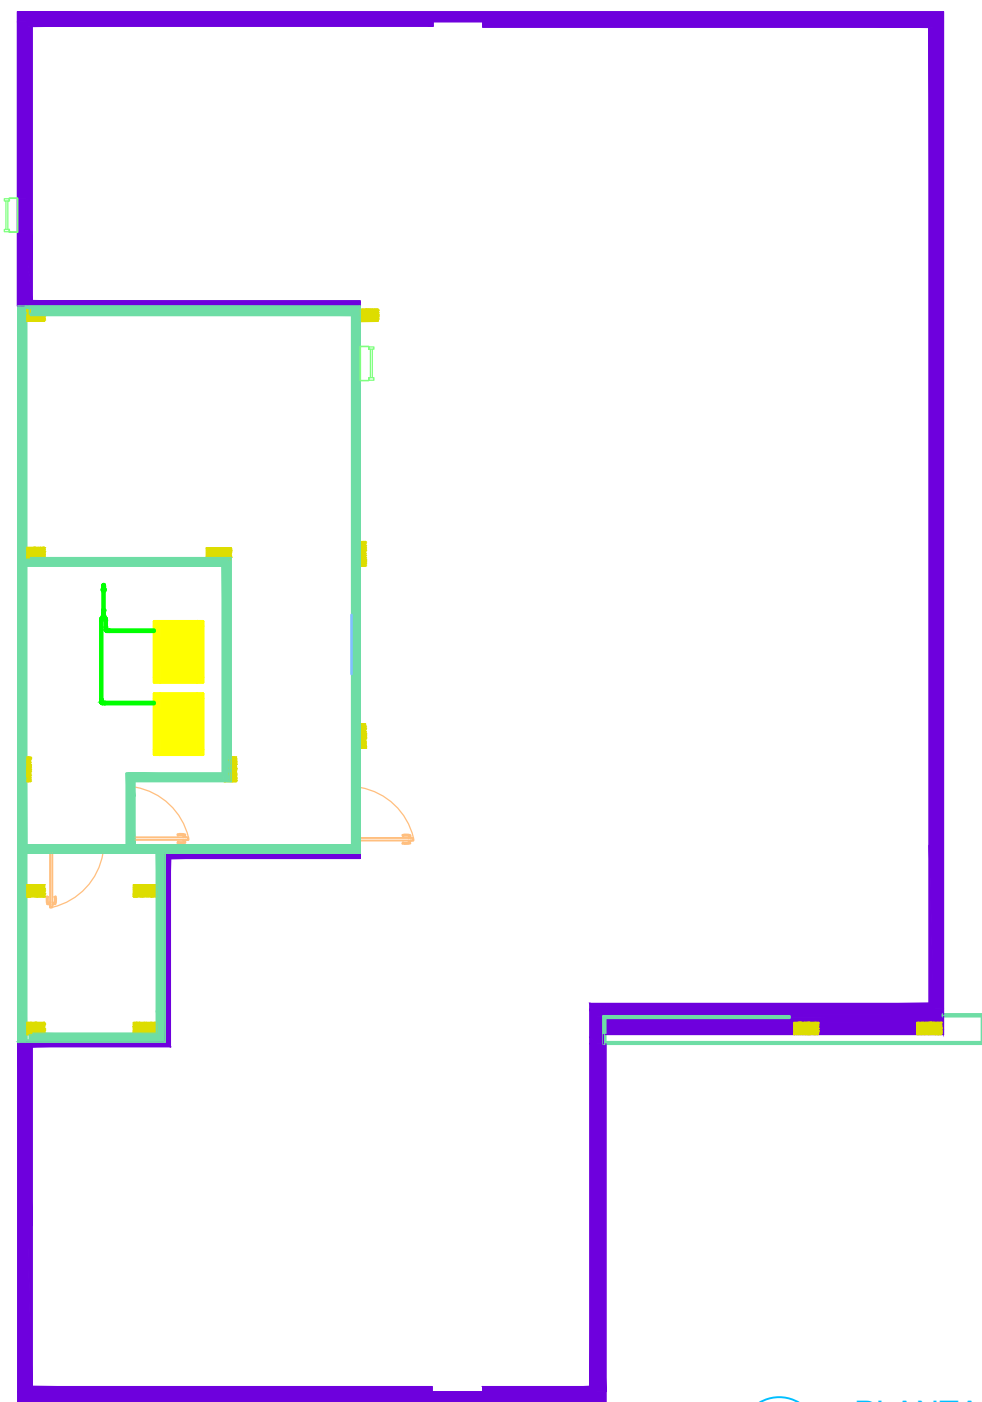

1 PLANTA BAIXA - CLIMATIZAÇÃO - TELHADO
ESC.:



DEFENSORIA PÚBLICA DO
ESTADO DO RIO DE JANEIRO
DIRETORIA DE INFRAESTRUTURA E ENGENHARIA

COPRO
COORDENAÇÃO DE
ARQUITETURA E AVALIAÇÕES

PROJETO NOVA SEDE DA DEFENSORIA PÚBLICA DO ESTADO DO RIO DE JANEIRO		ESCALA INDICADA		SOLICITANTE ADMINISTRAÇÃO SUPERIOR	
ENDEREÇO RUA RENASCER DA TERCEIRA IDADE - LOTE 7A, QUADRA 11,JARDIM CAMPONAR		REGIONAL		MUNICÍPIO RIO DAS OSTRAS	
DESENHISTA COTEM		DATA DESENHO 00/00/0000		DATA SOLICITAÇÃO 2026.1	O.S XXXX
NOME DO ARQUIVO NOVA SEDE DE RIO DAS OSTRAS - CLIMATIZAÇÃO - TELHADO		REVISÃO R04	Nº PRANCHA 00	PROCESSO XXXX	
ENDEREÇO DO ARQUIVO COTEM/CLIMATIZAÇÃO/RIO DAS OSTRAS 2026					