



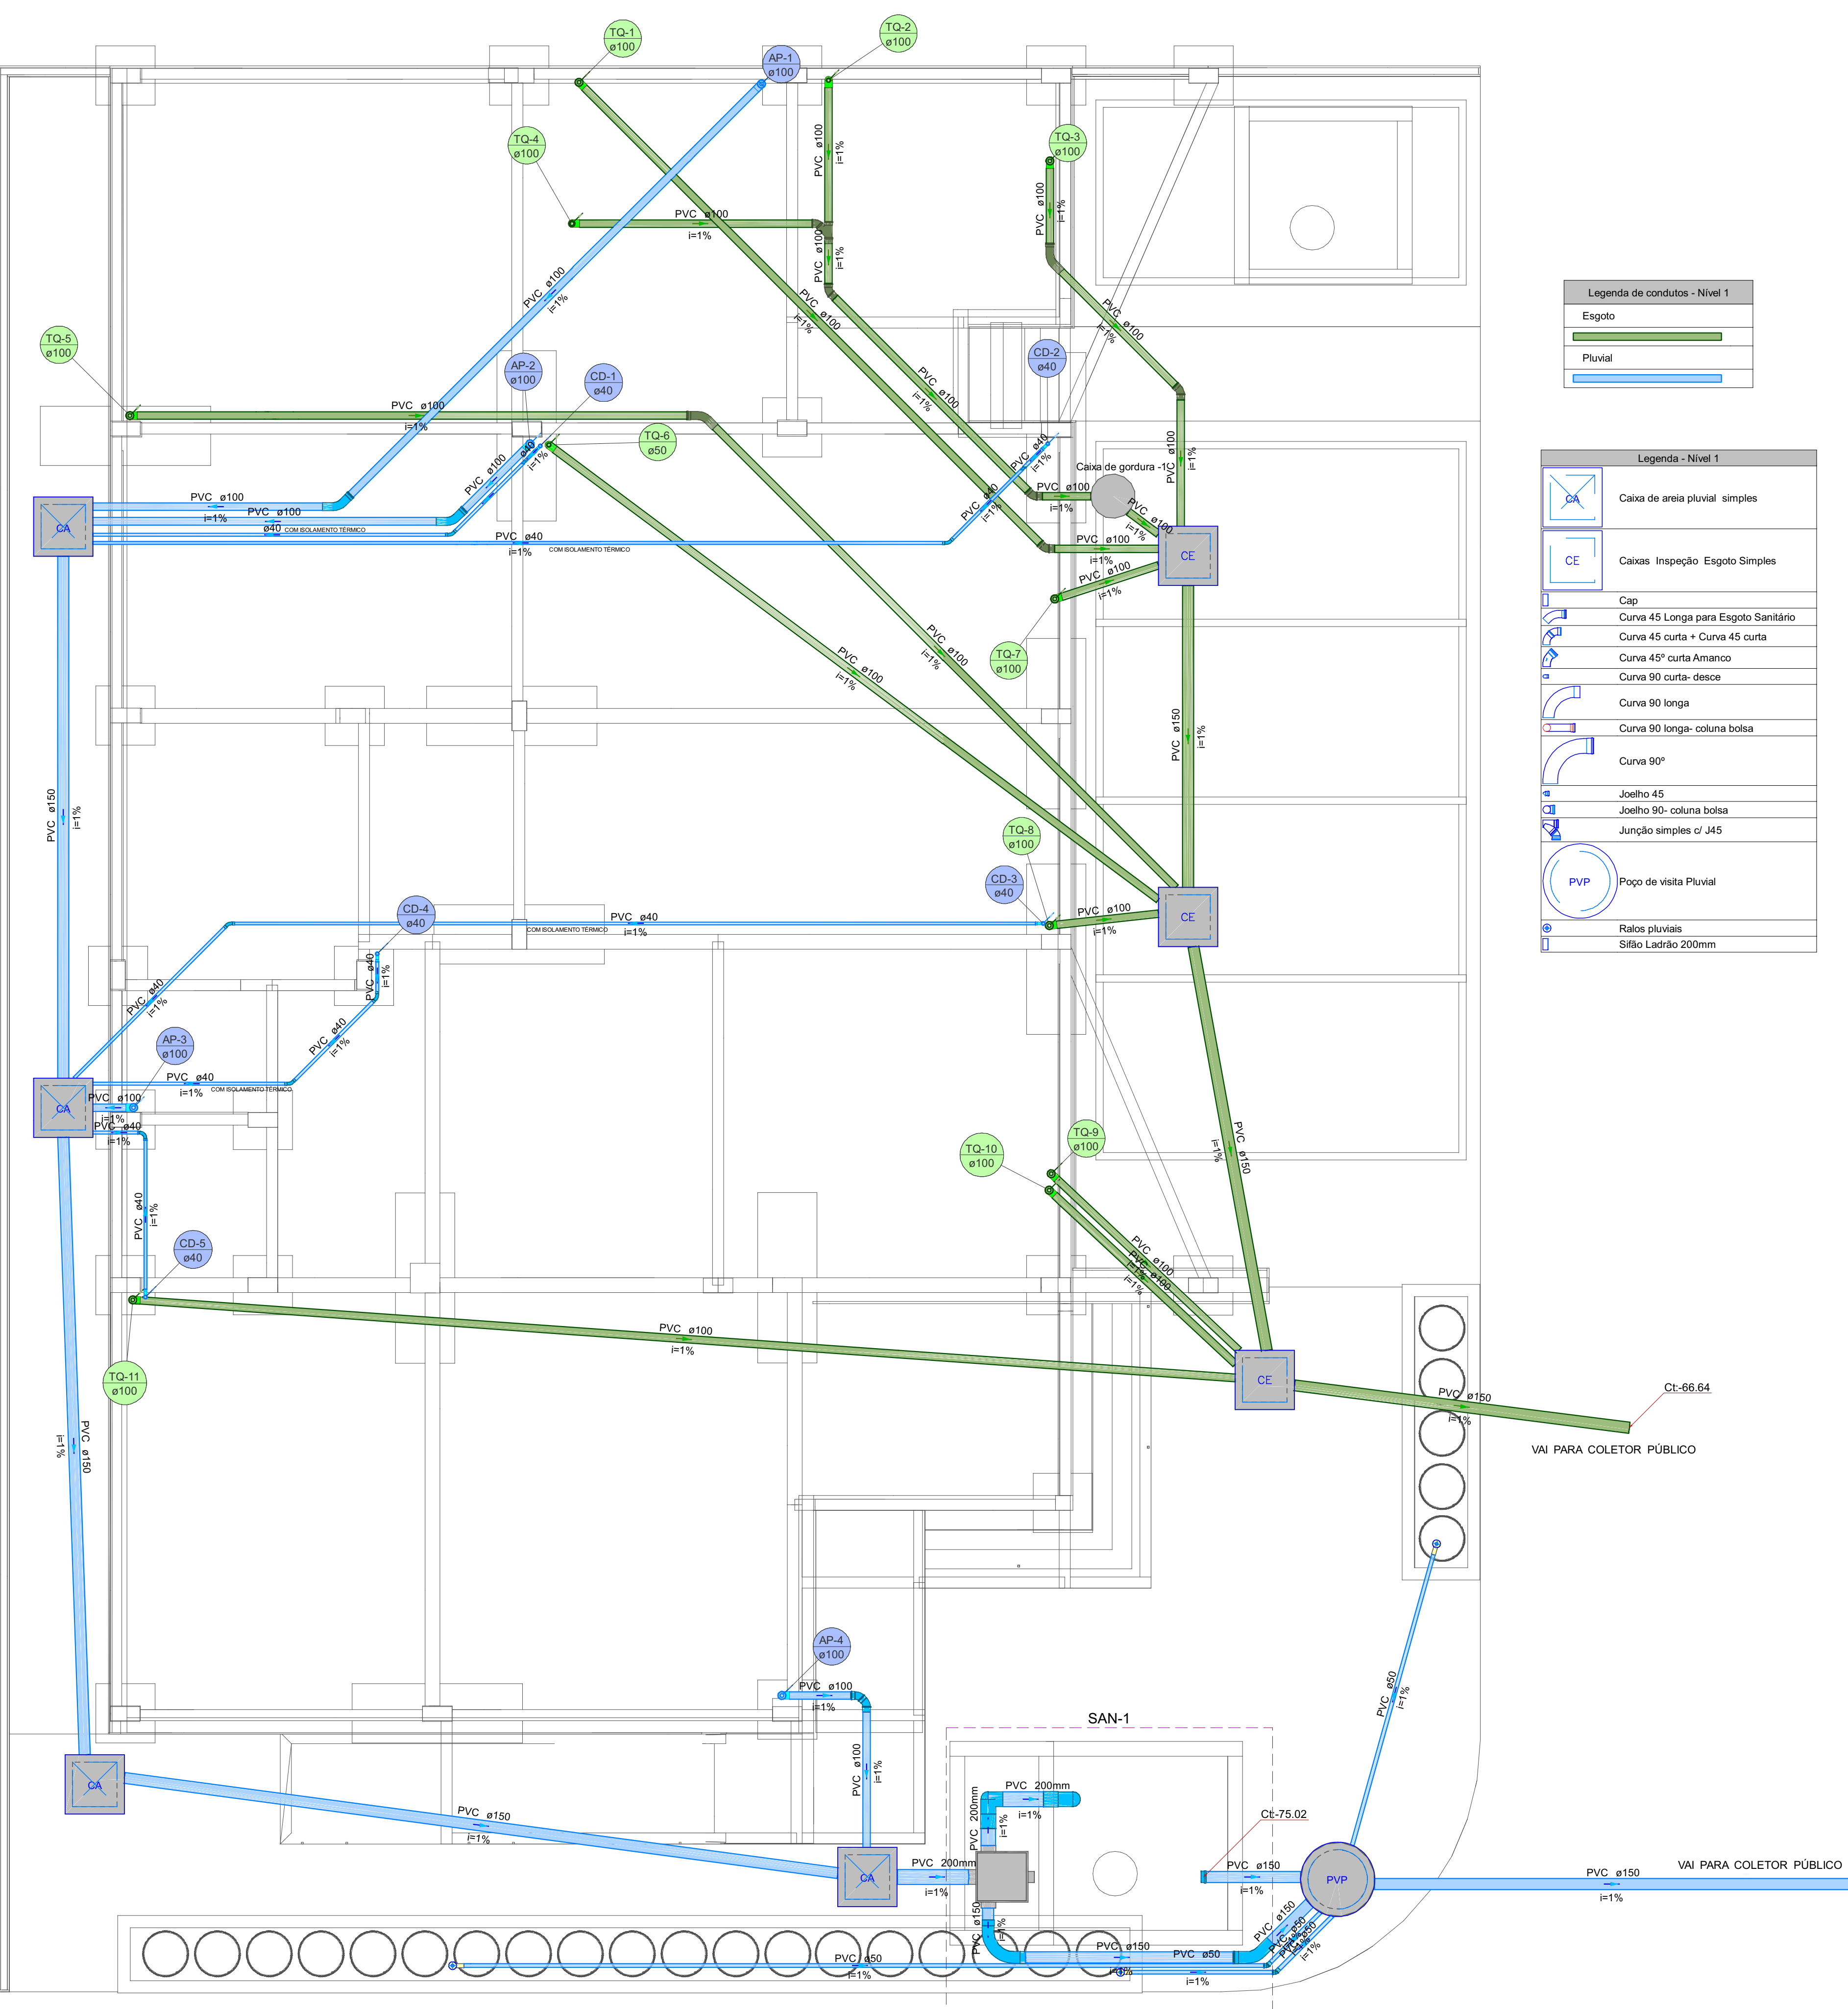


PLANTA BAIXA : PAVIMENTO 0

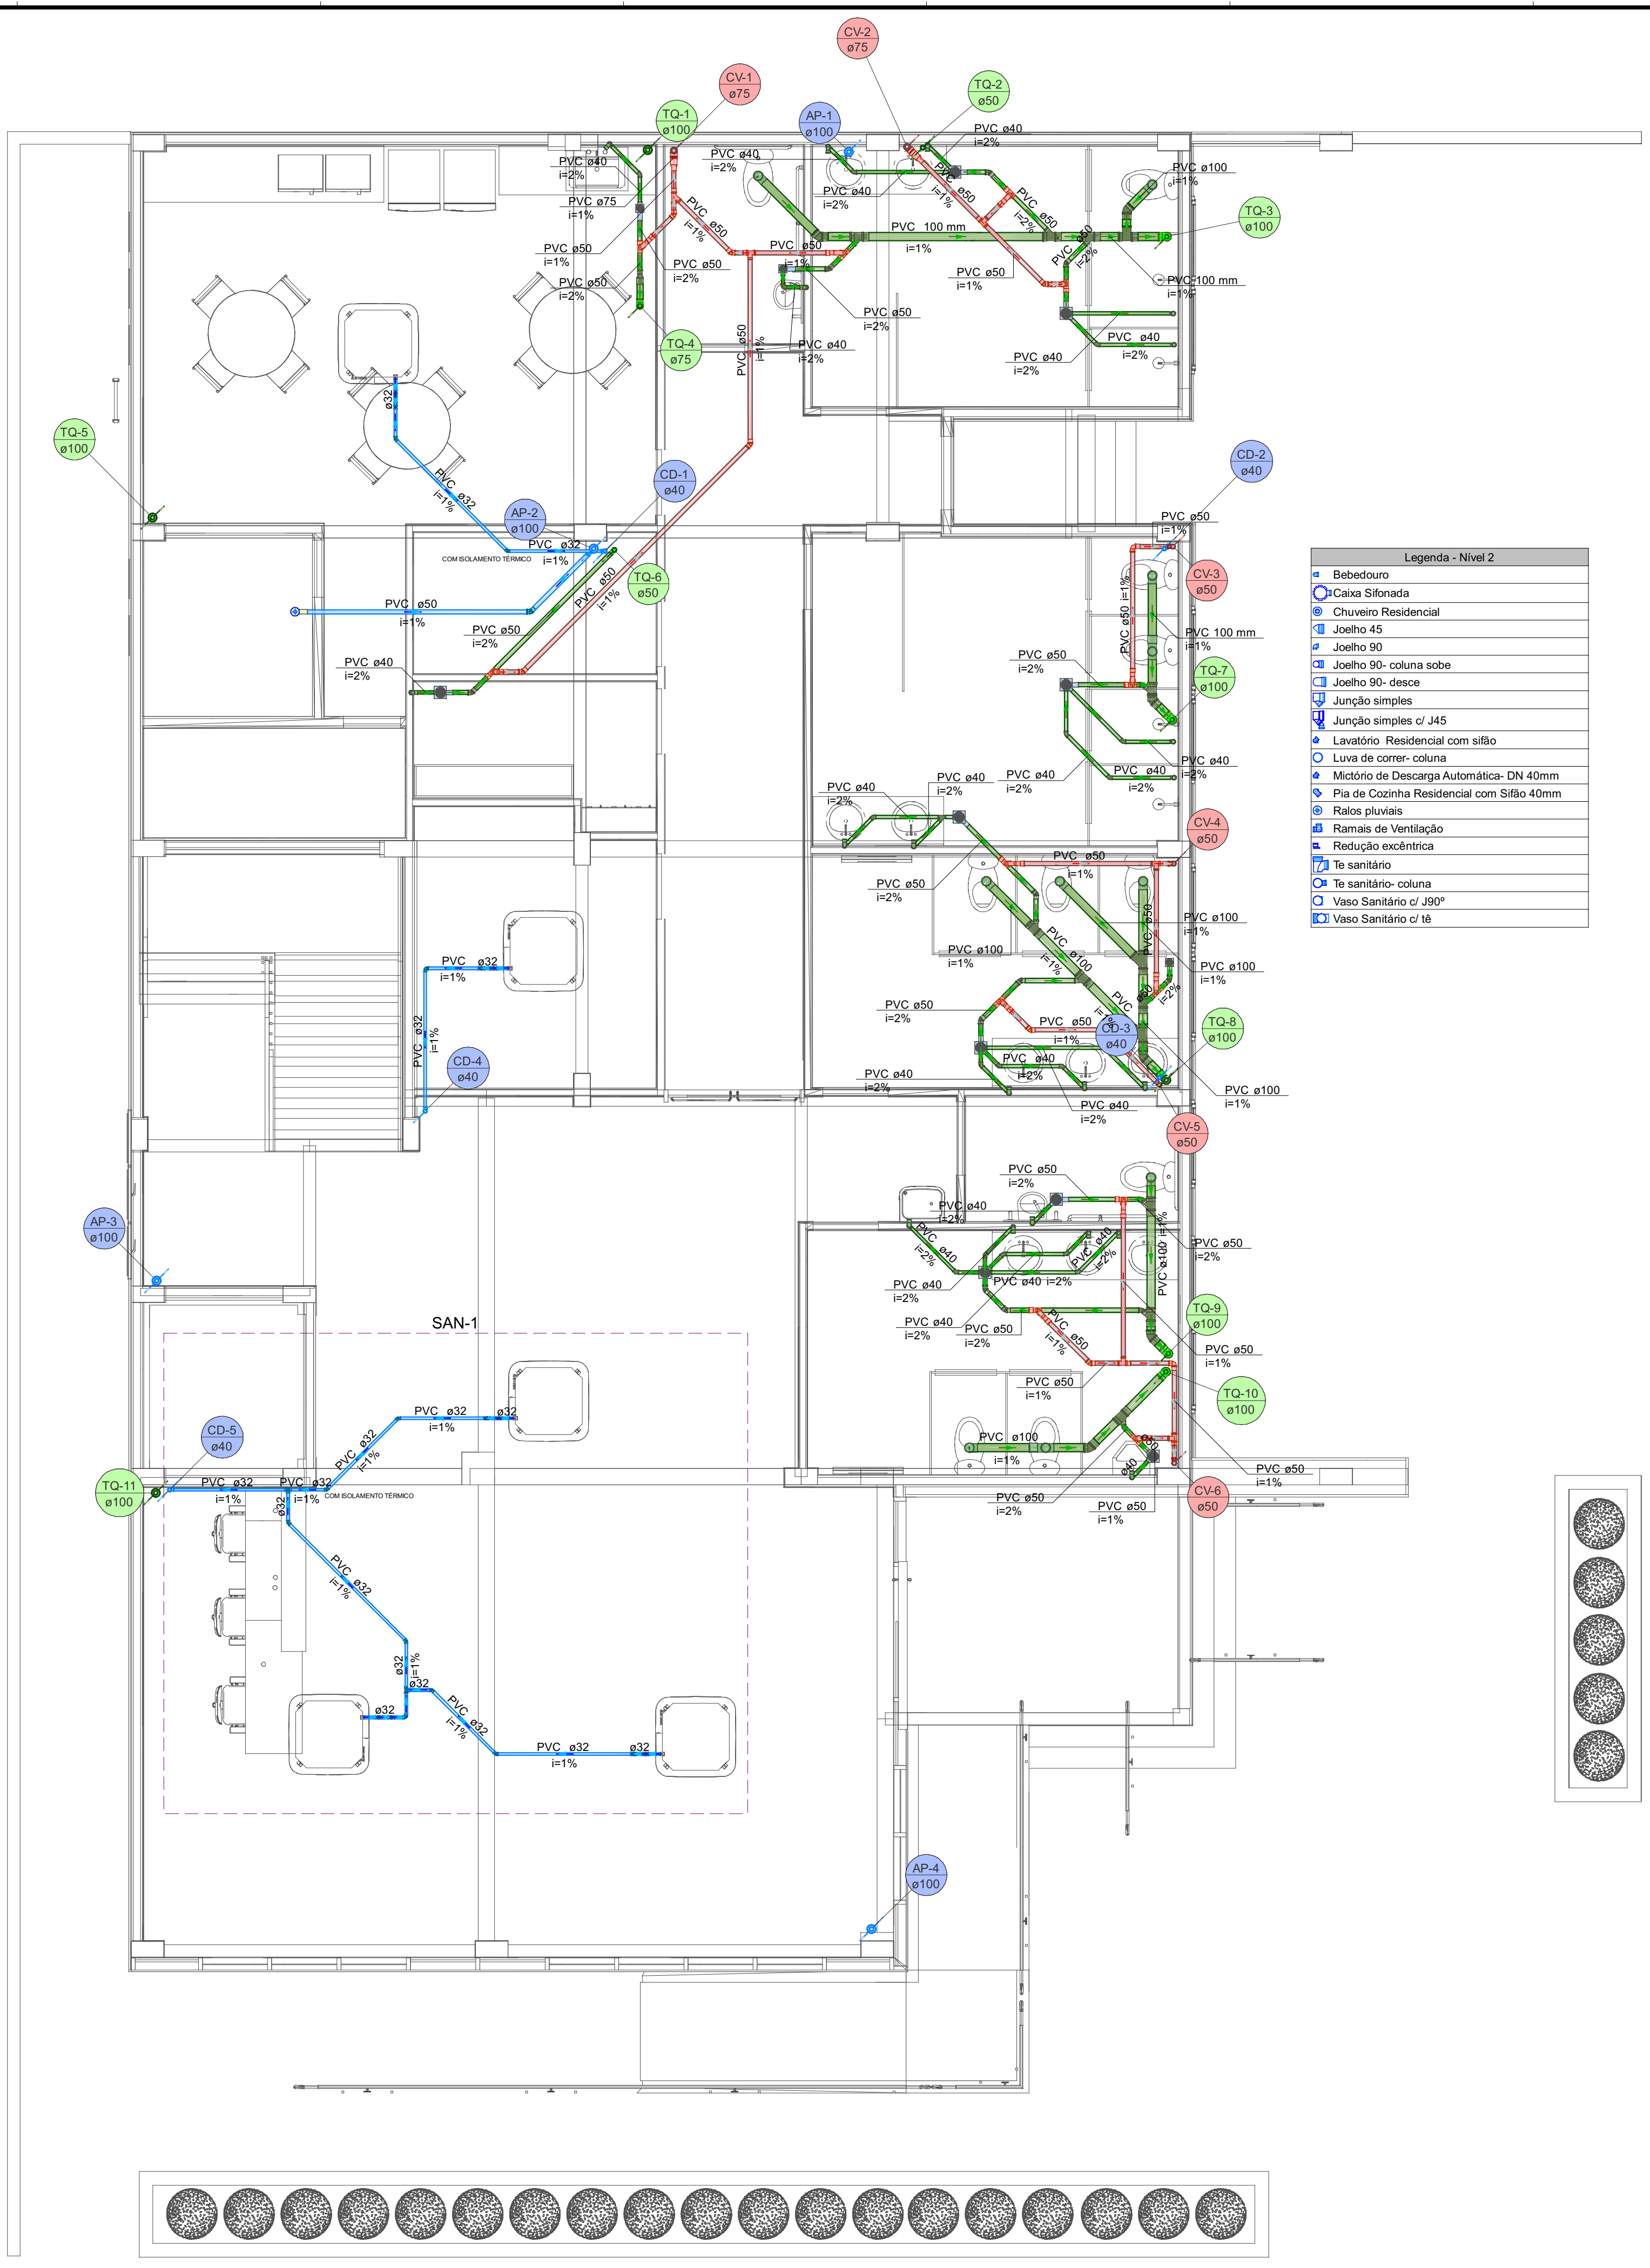


PLANTA BAIXA : PAVIMENTO TÉRREO


A
B
C
D
E
F
G
H
I
J
L
M
N
O
P
Q

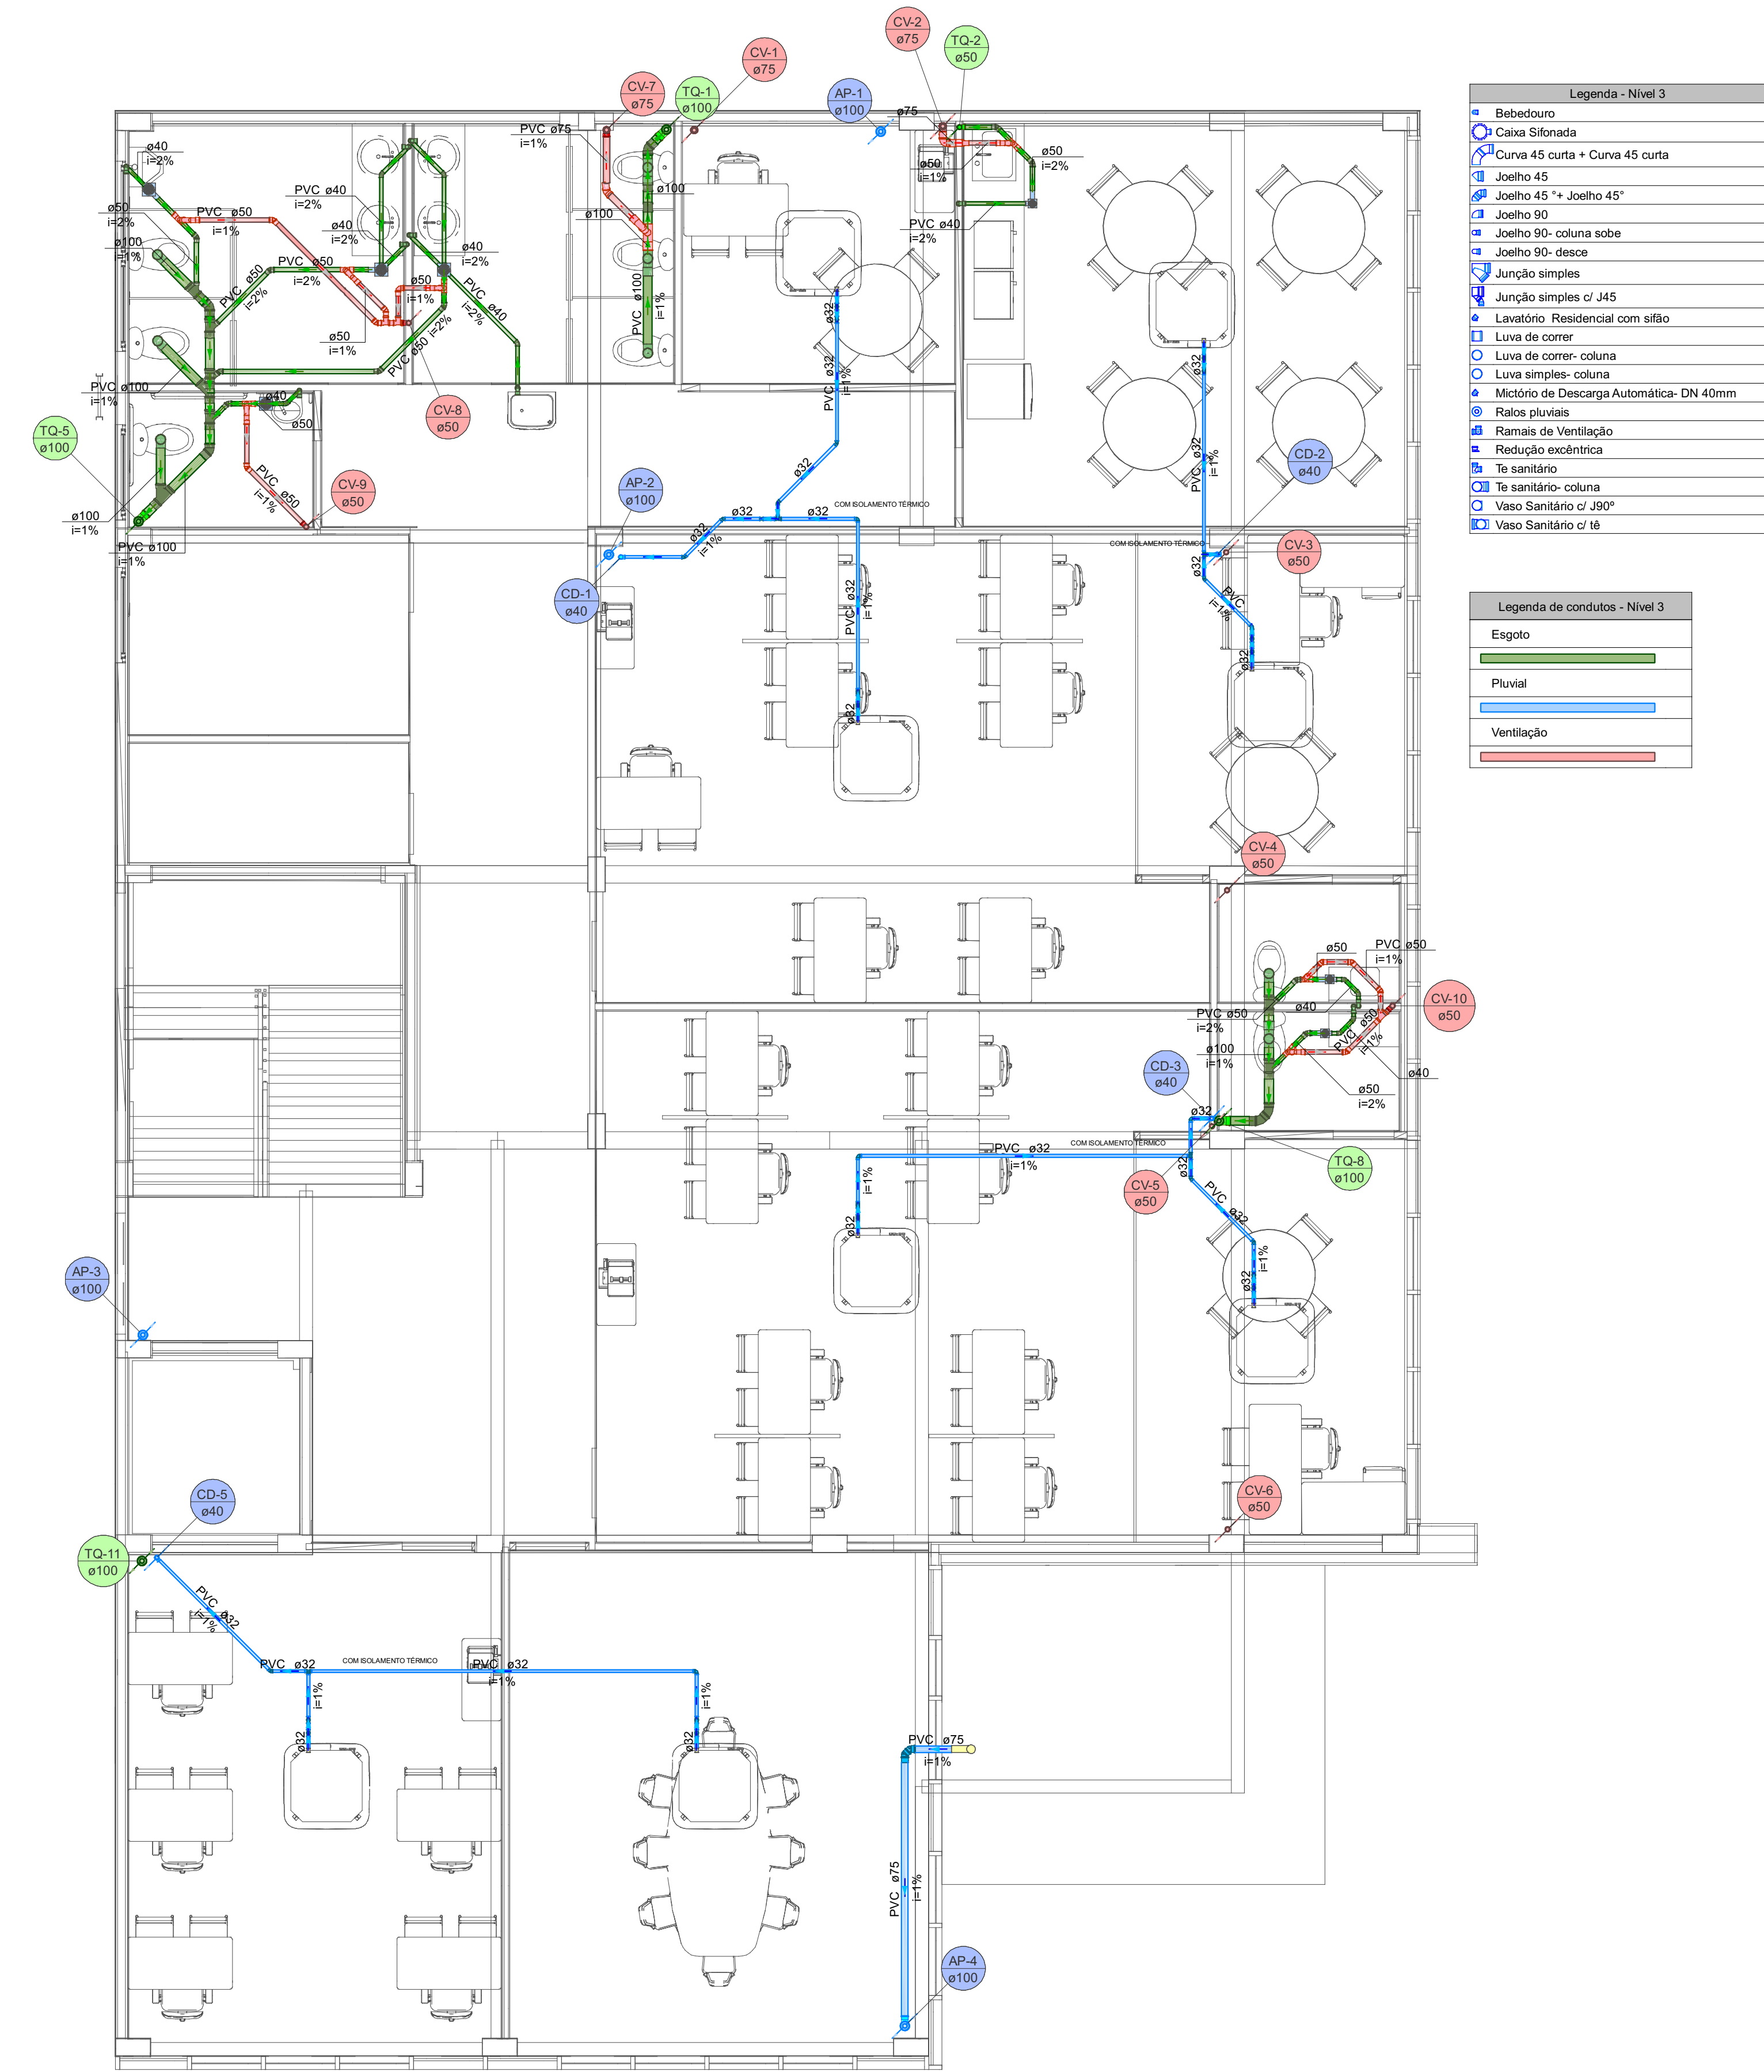




PLANTA BAIXA: PAVIMENTO 2

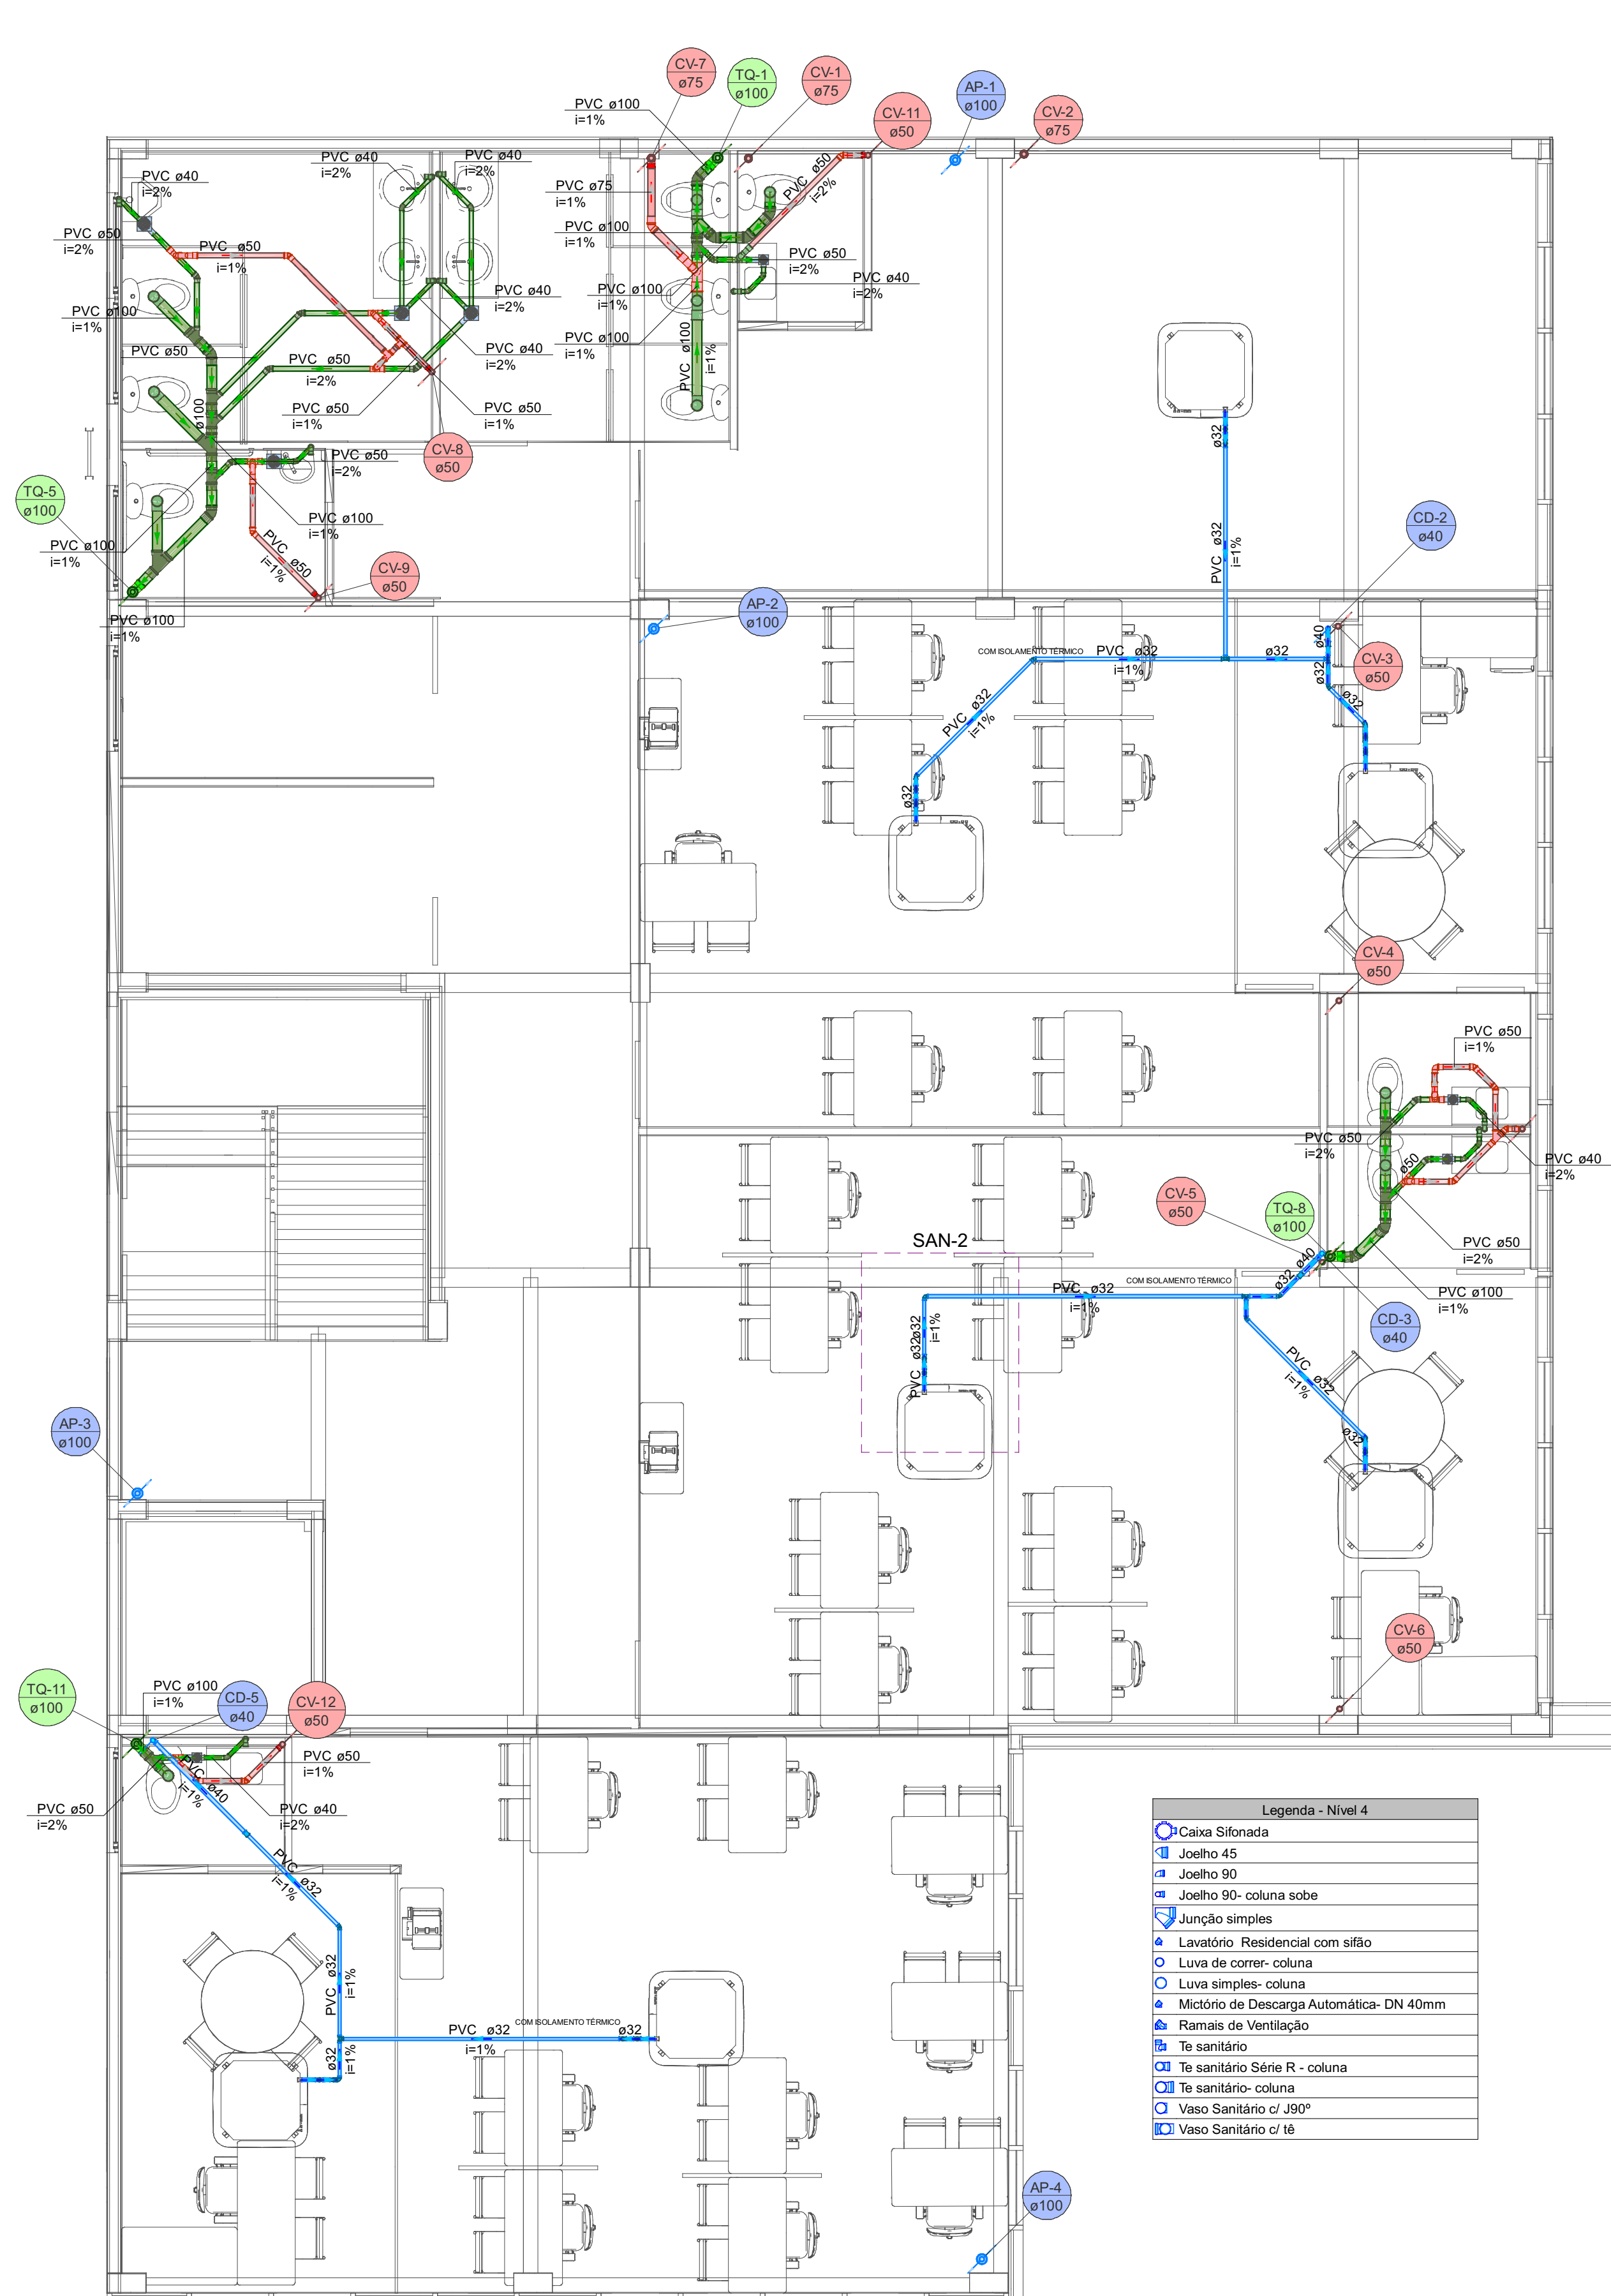


PLANTA BAIXA: PAVIMENTO 3

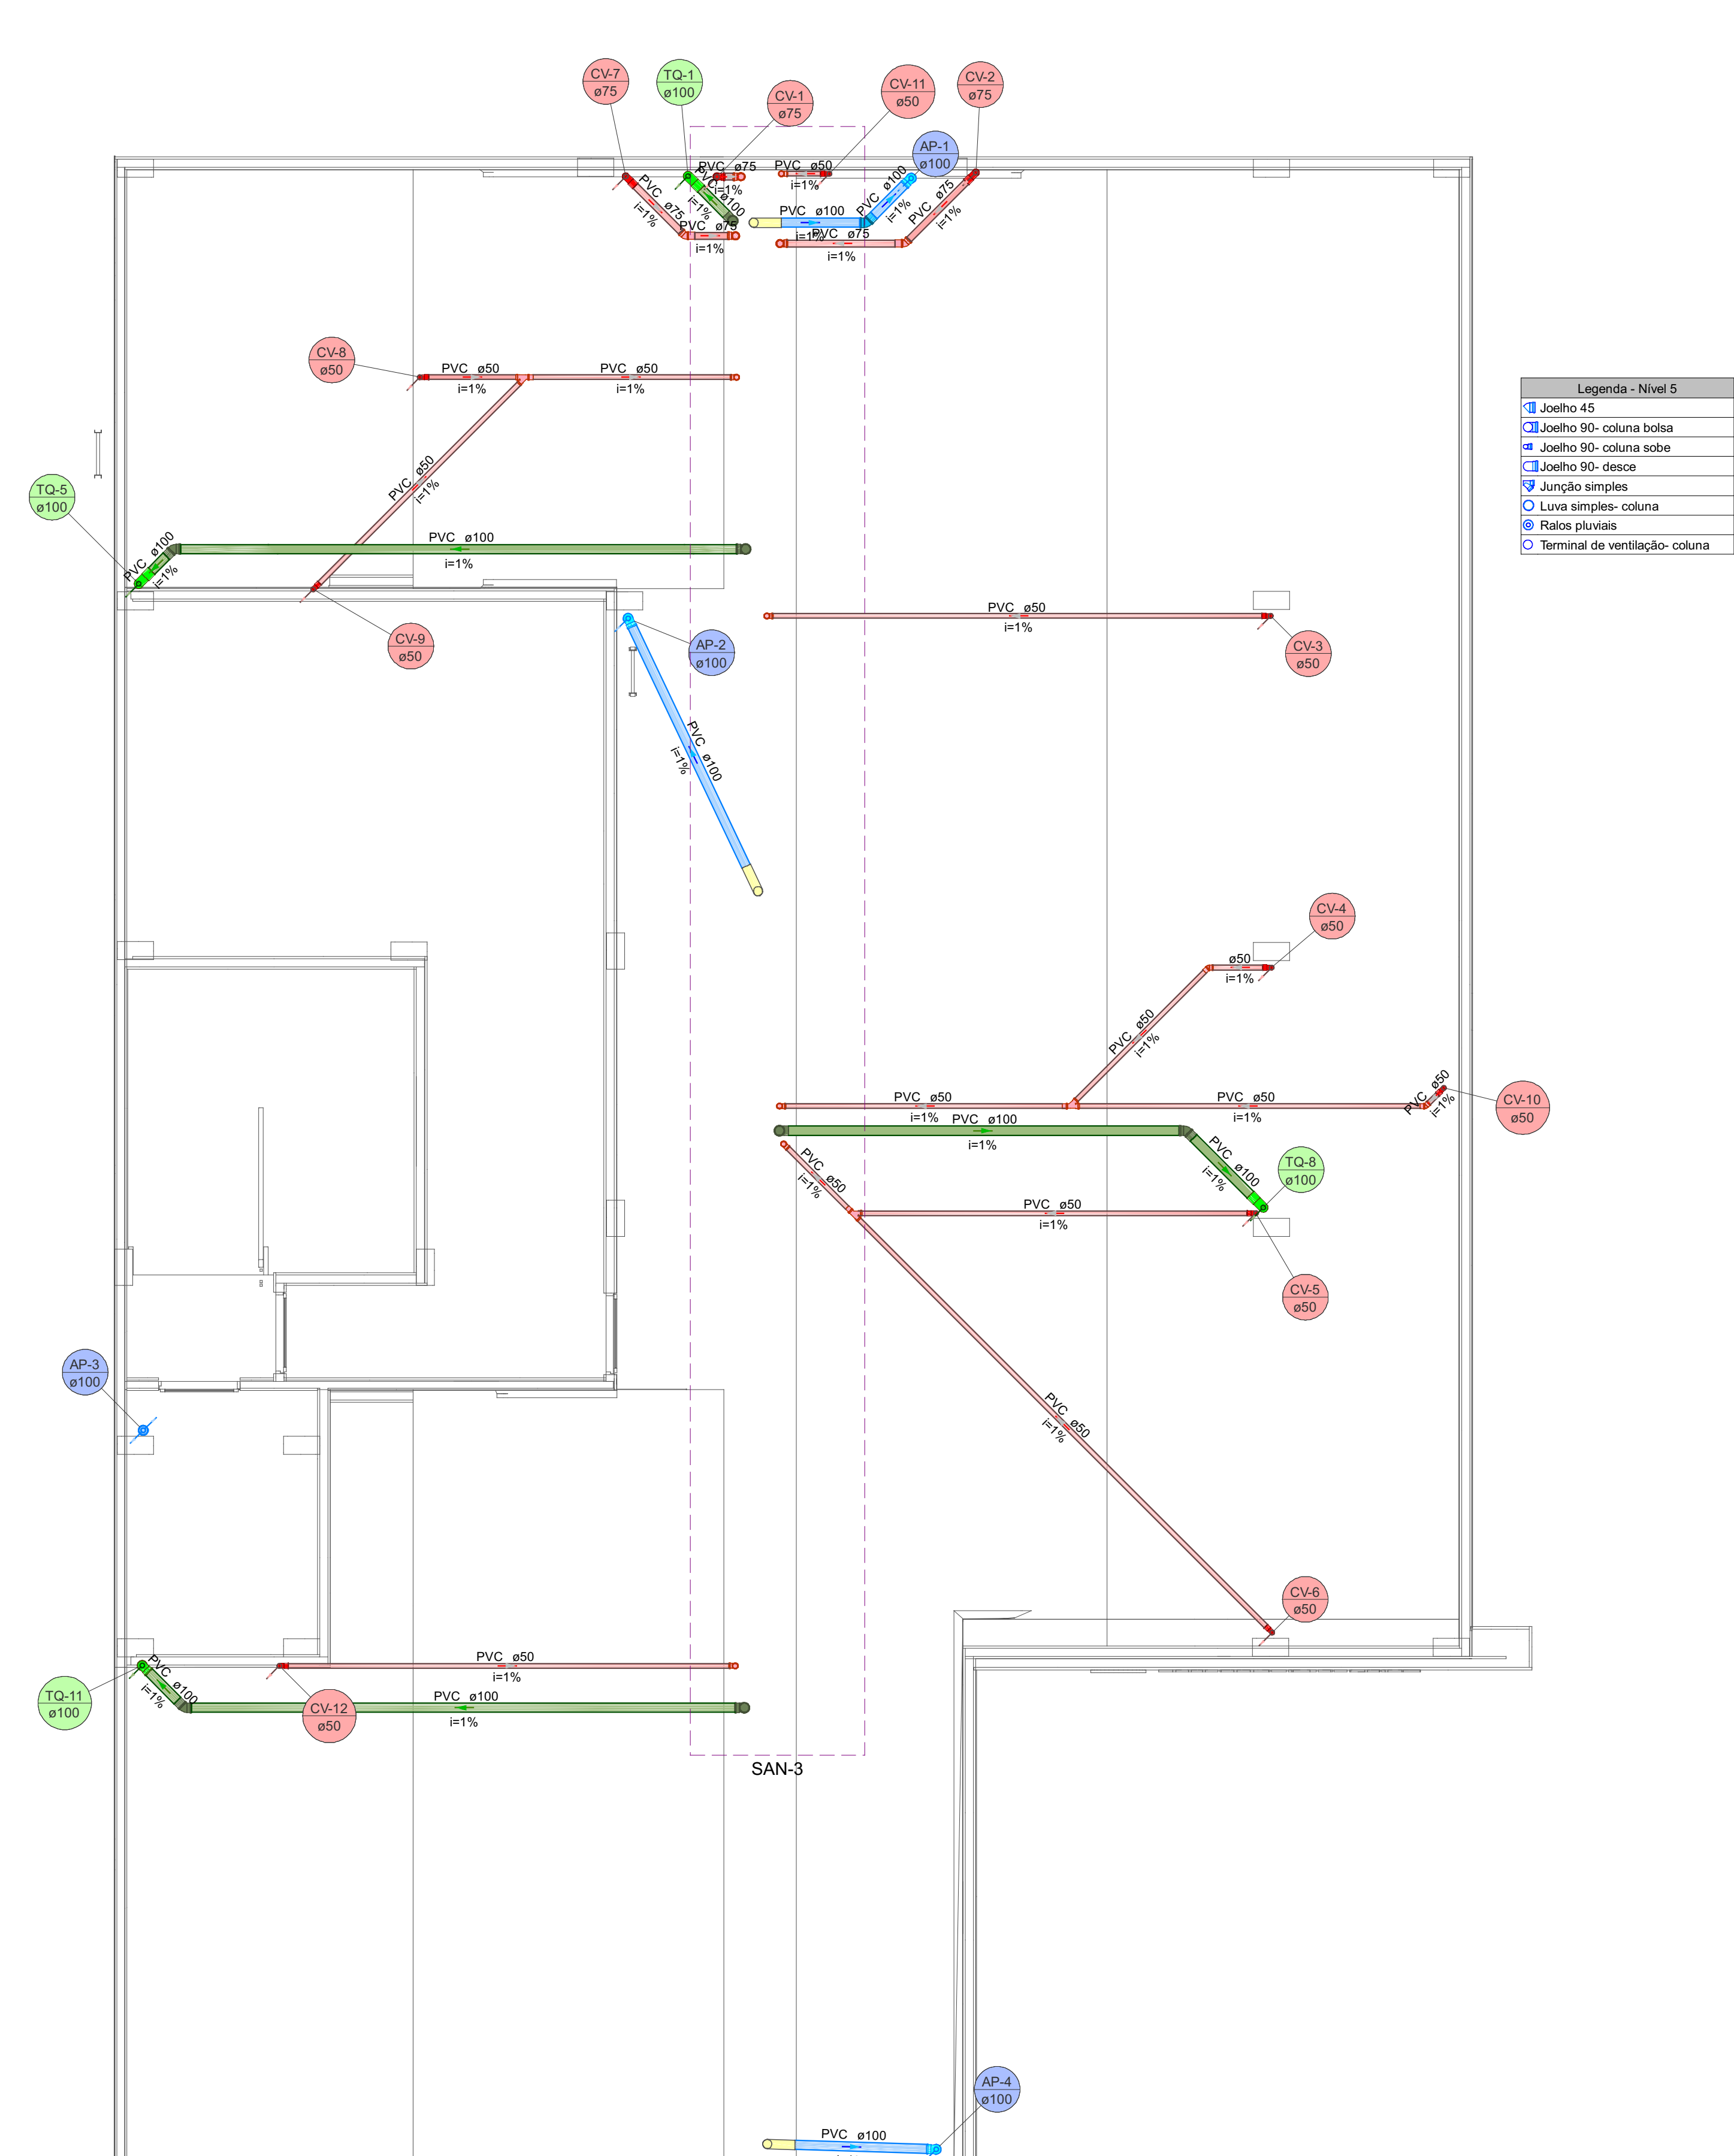


PLANTA BAIXA: COBERTURA


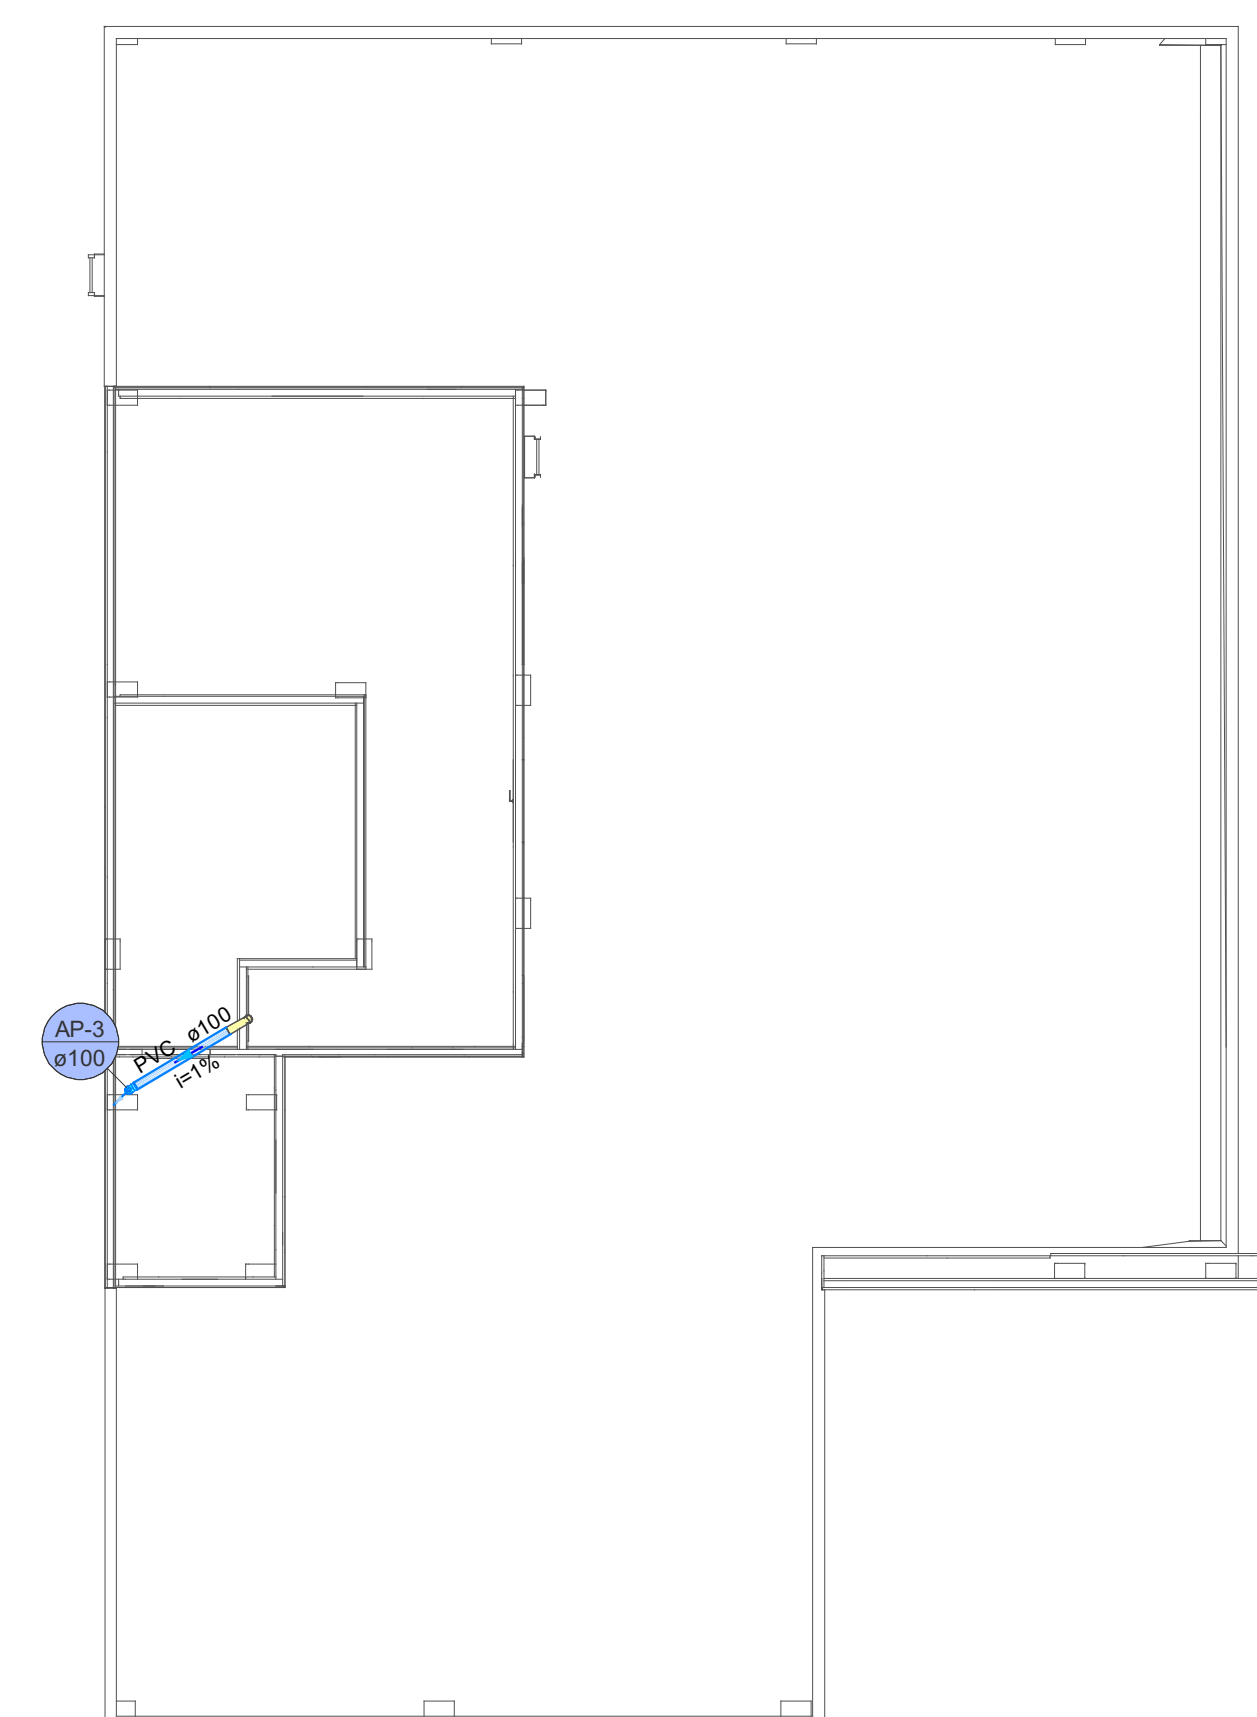
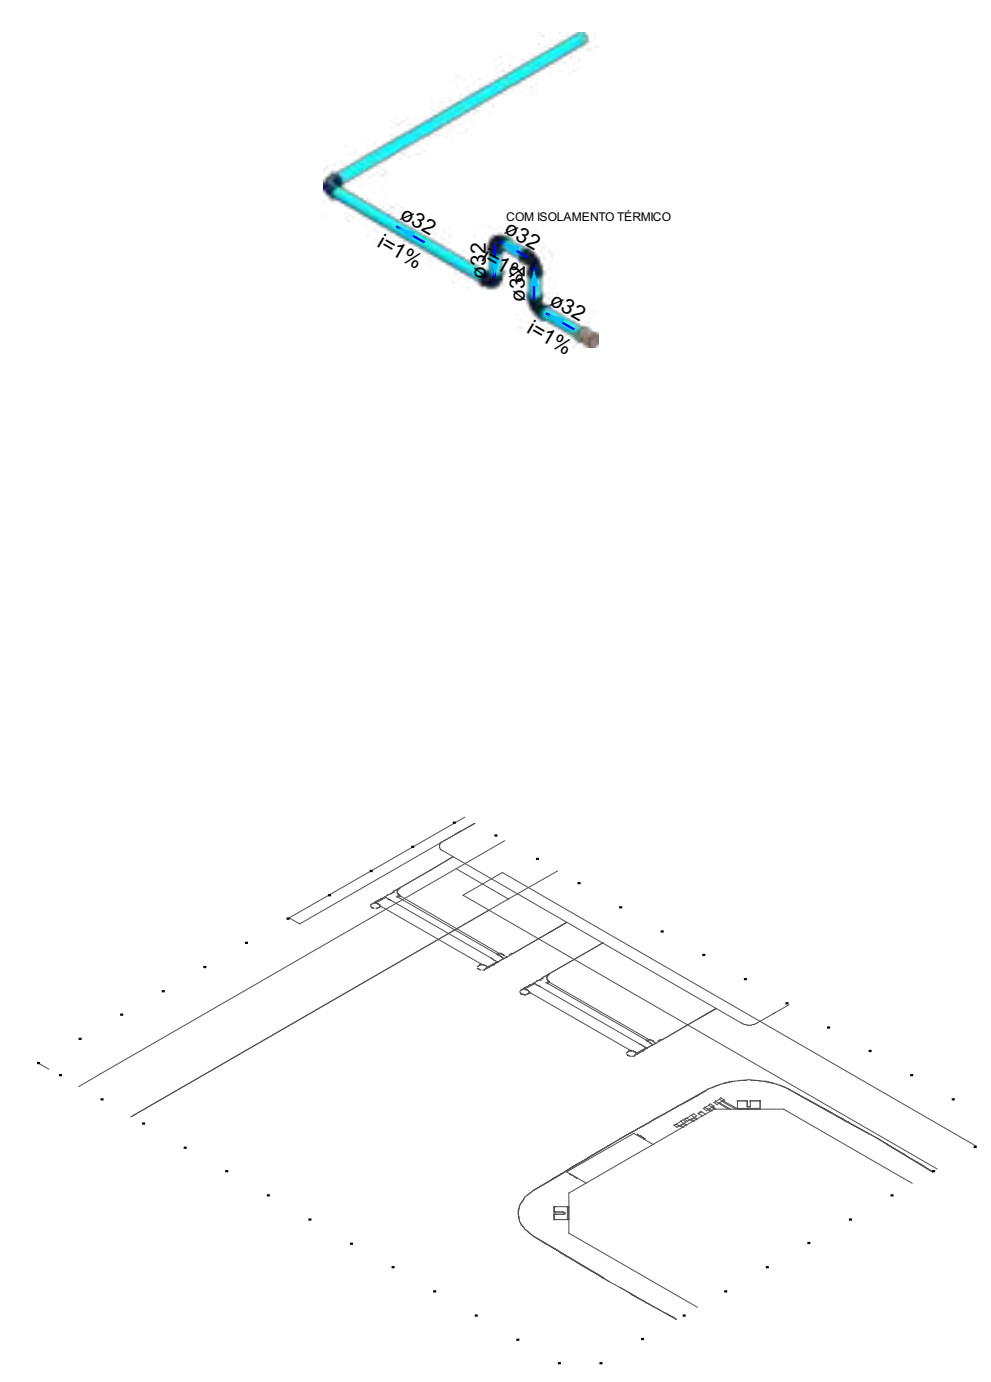
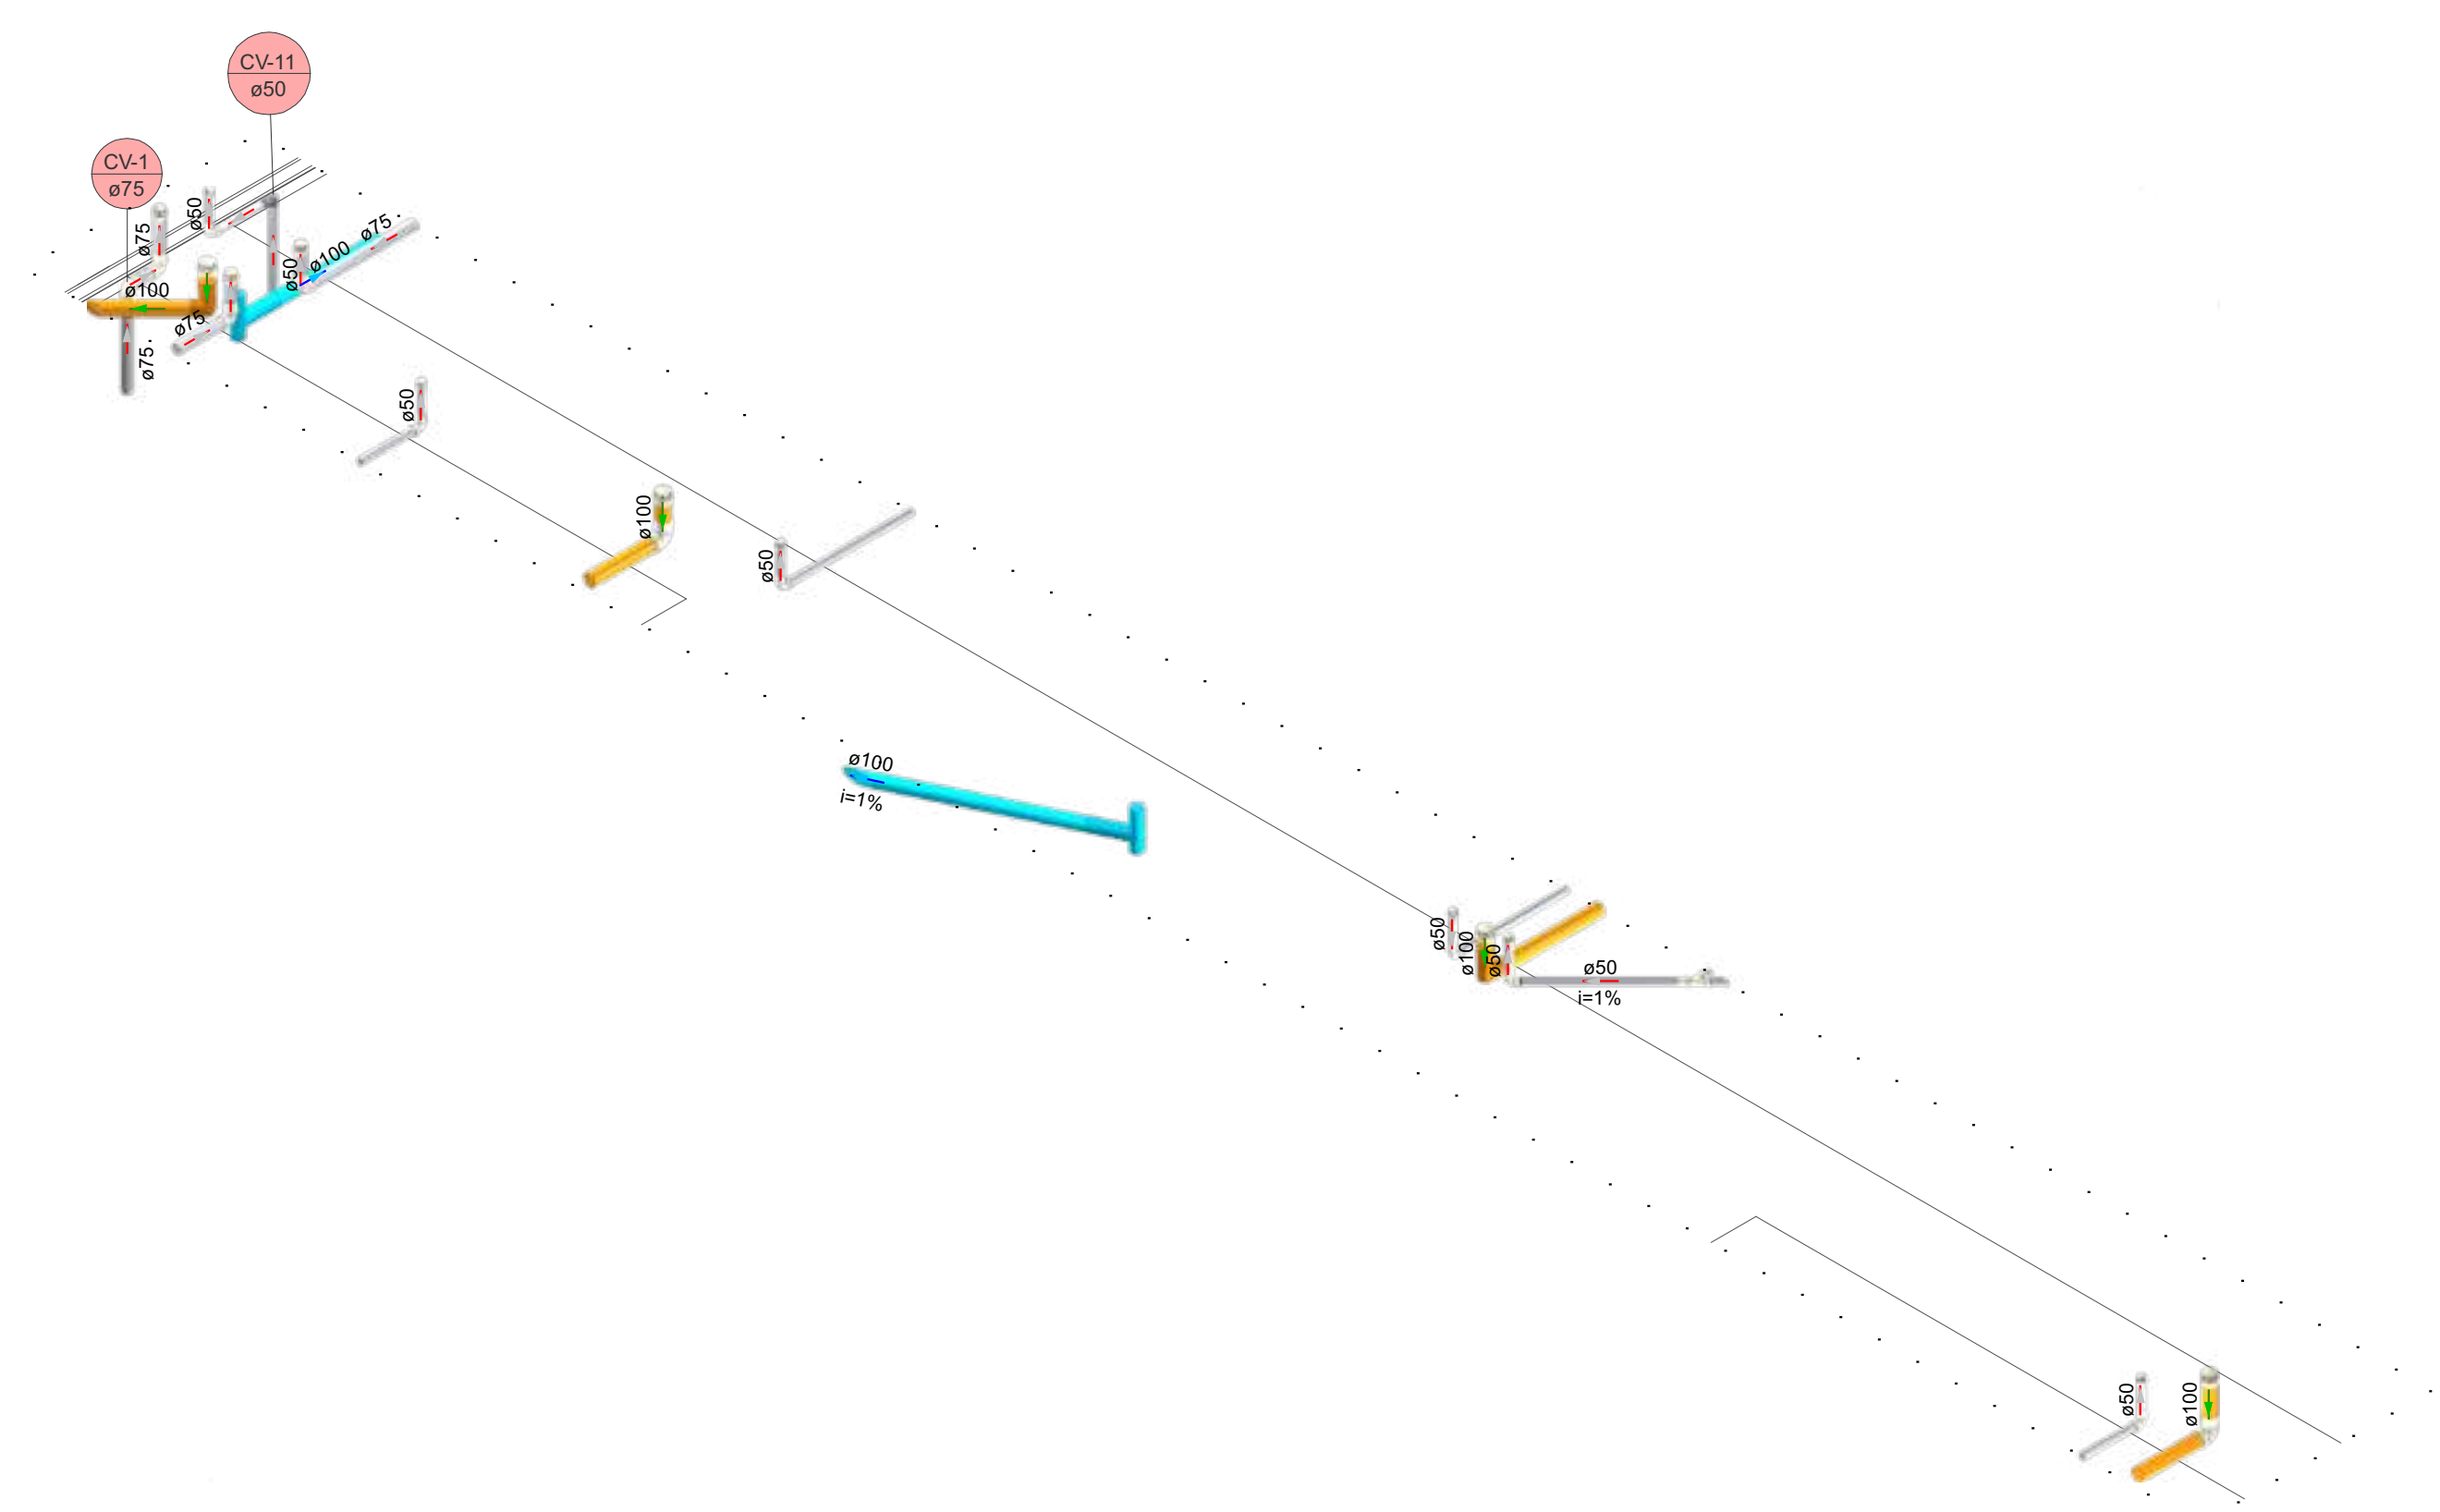


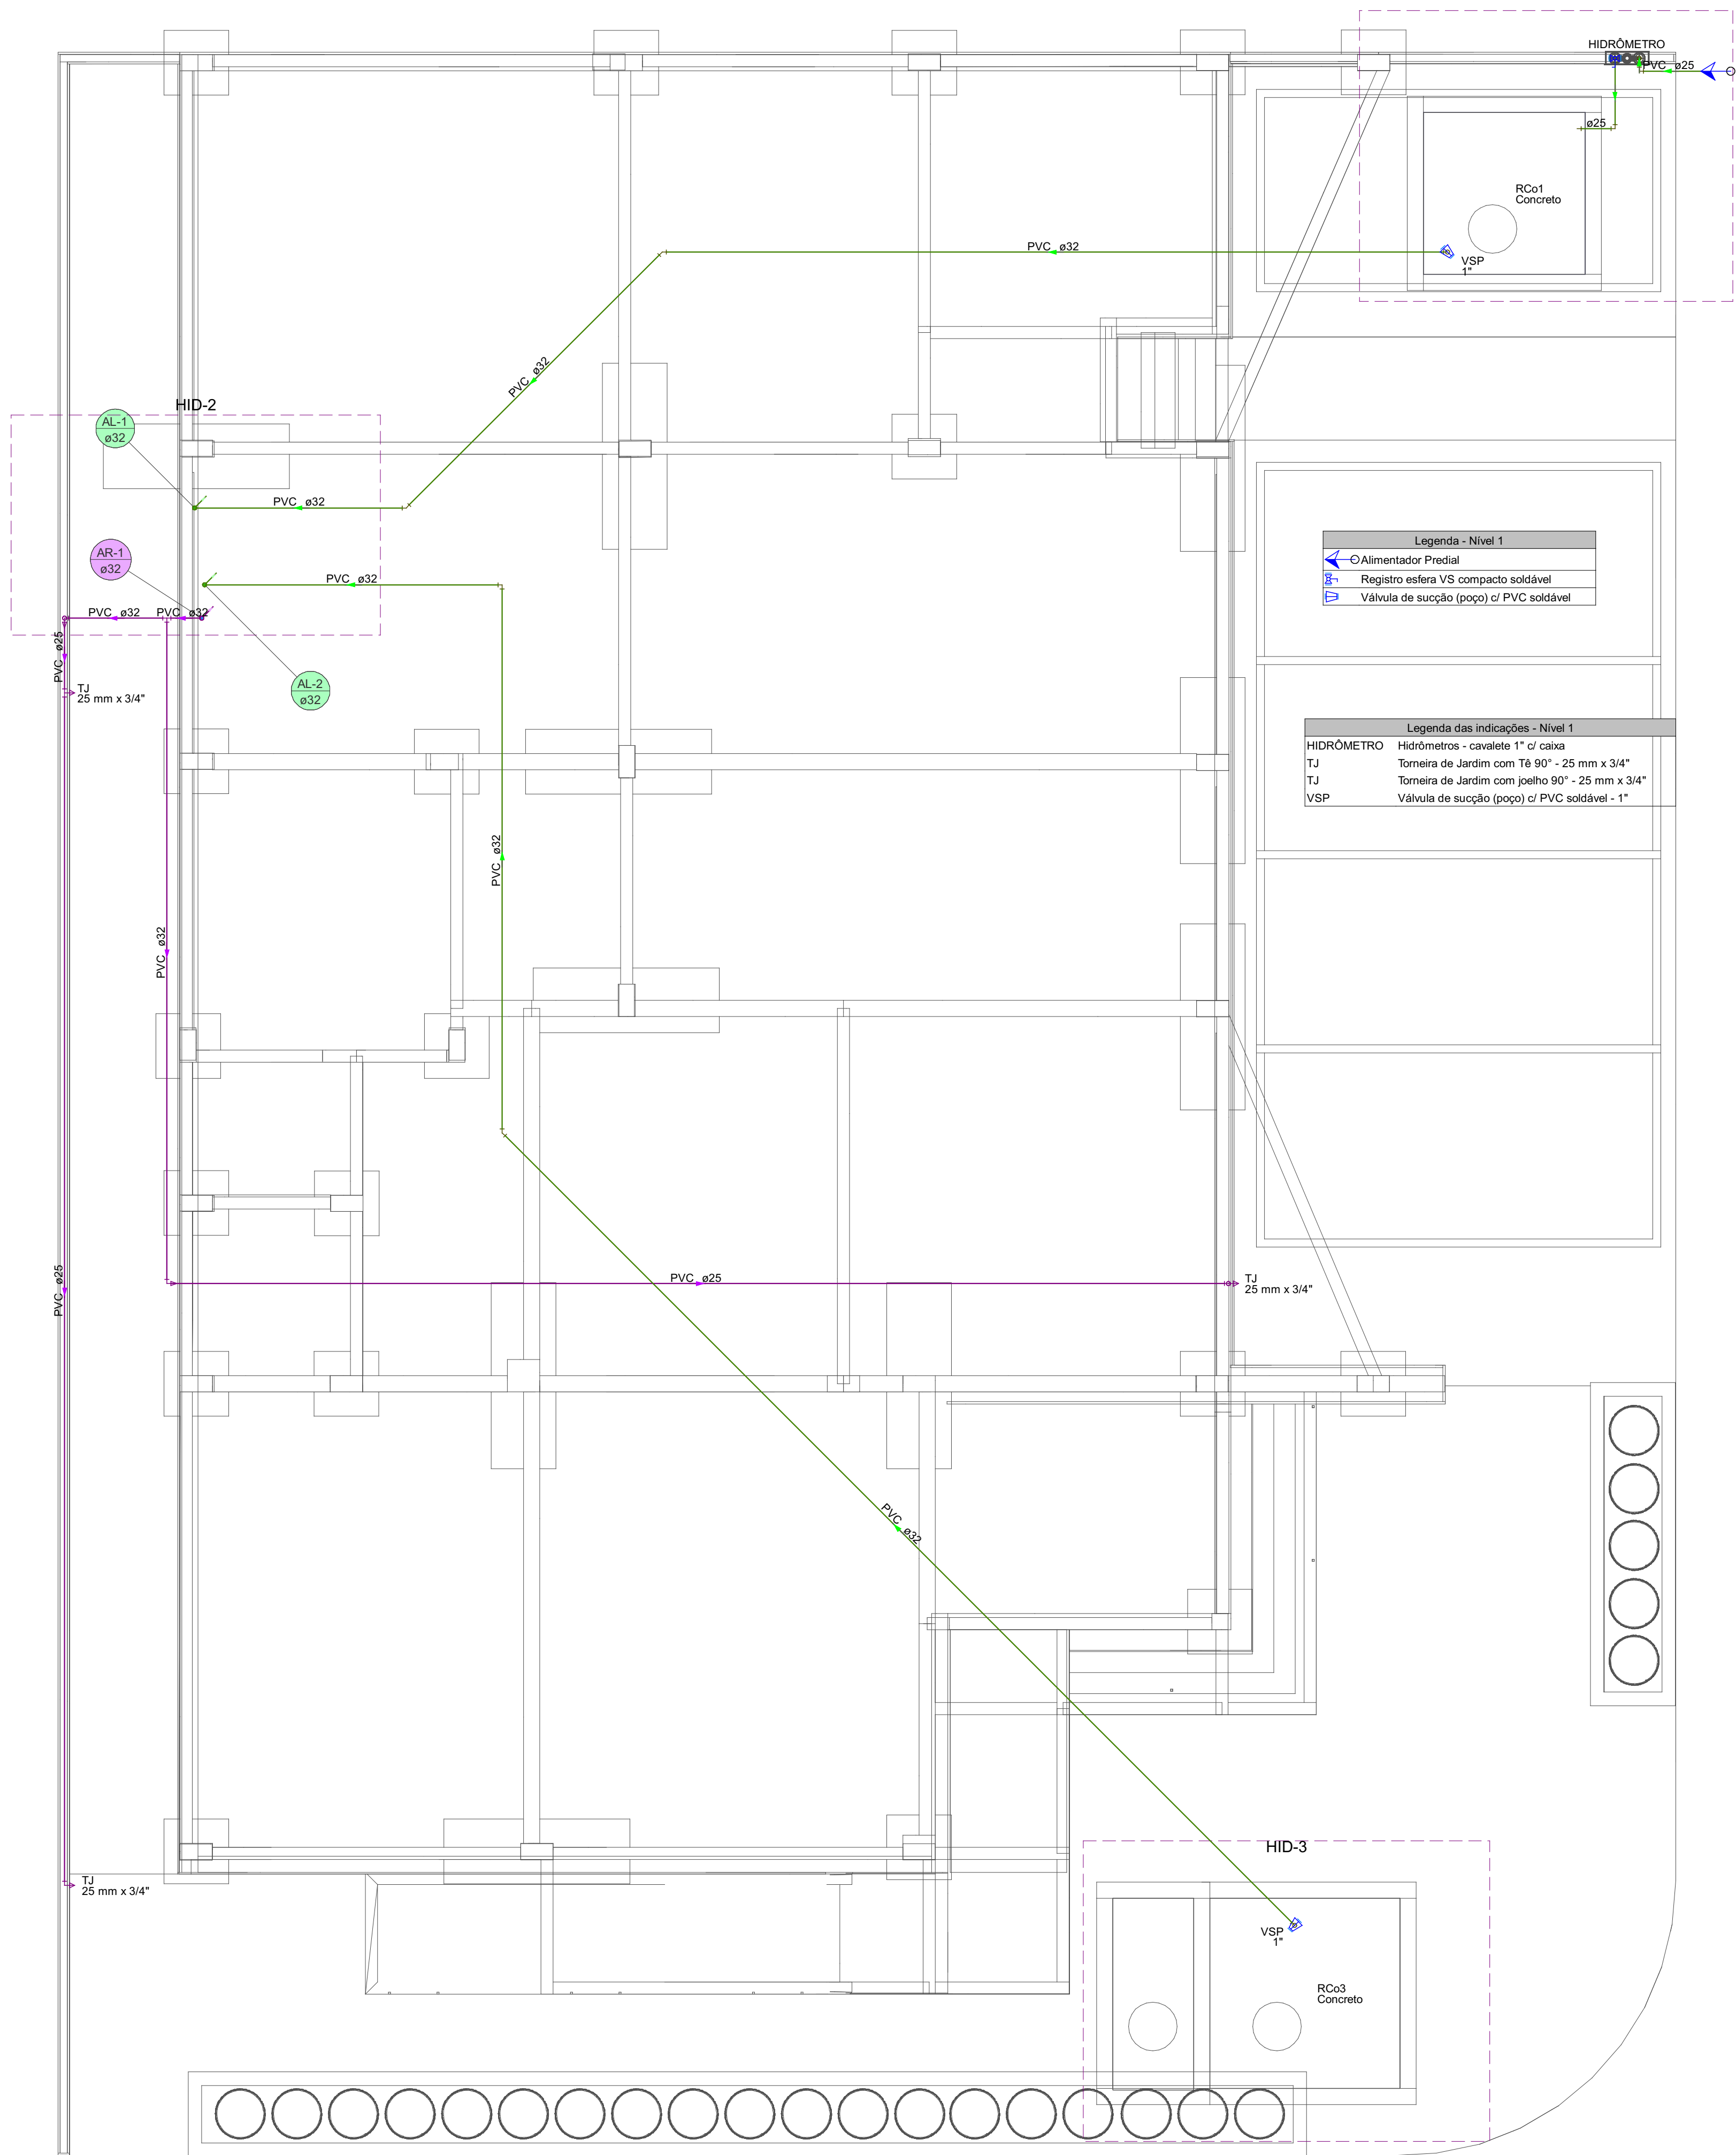


PLANTA BAIXA: PAVIMENTO 0

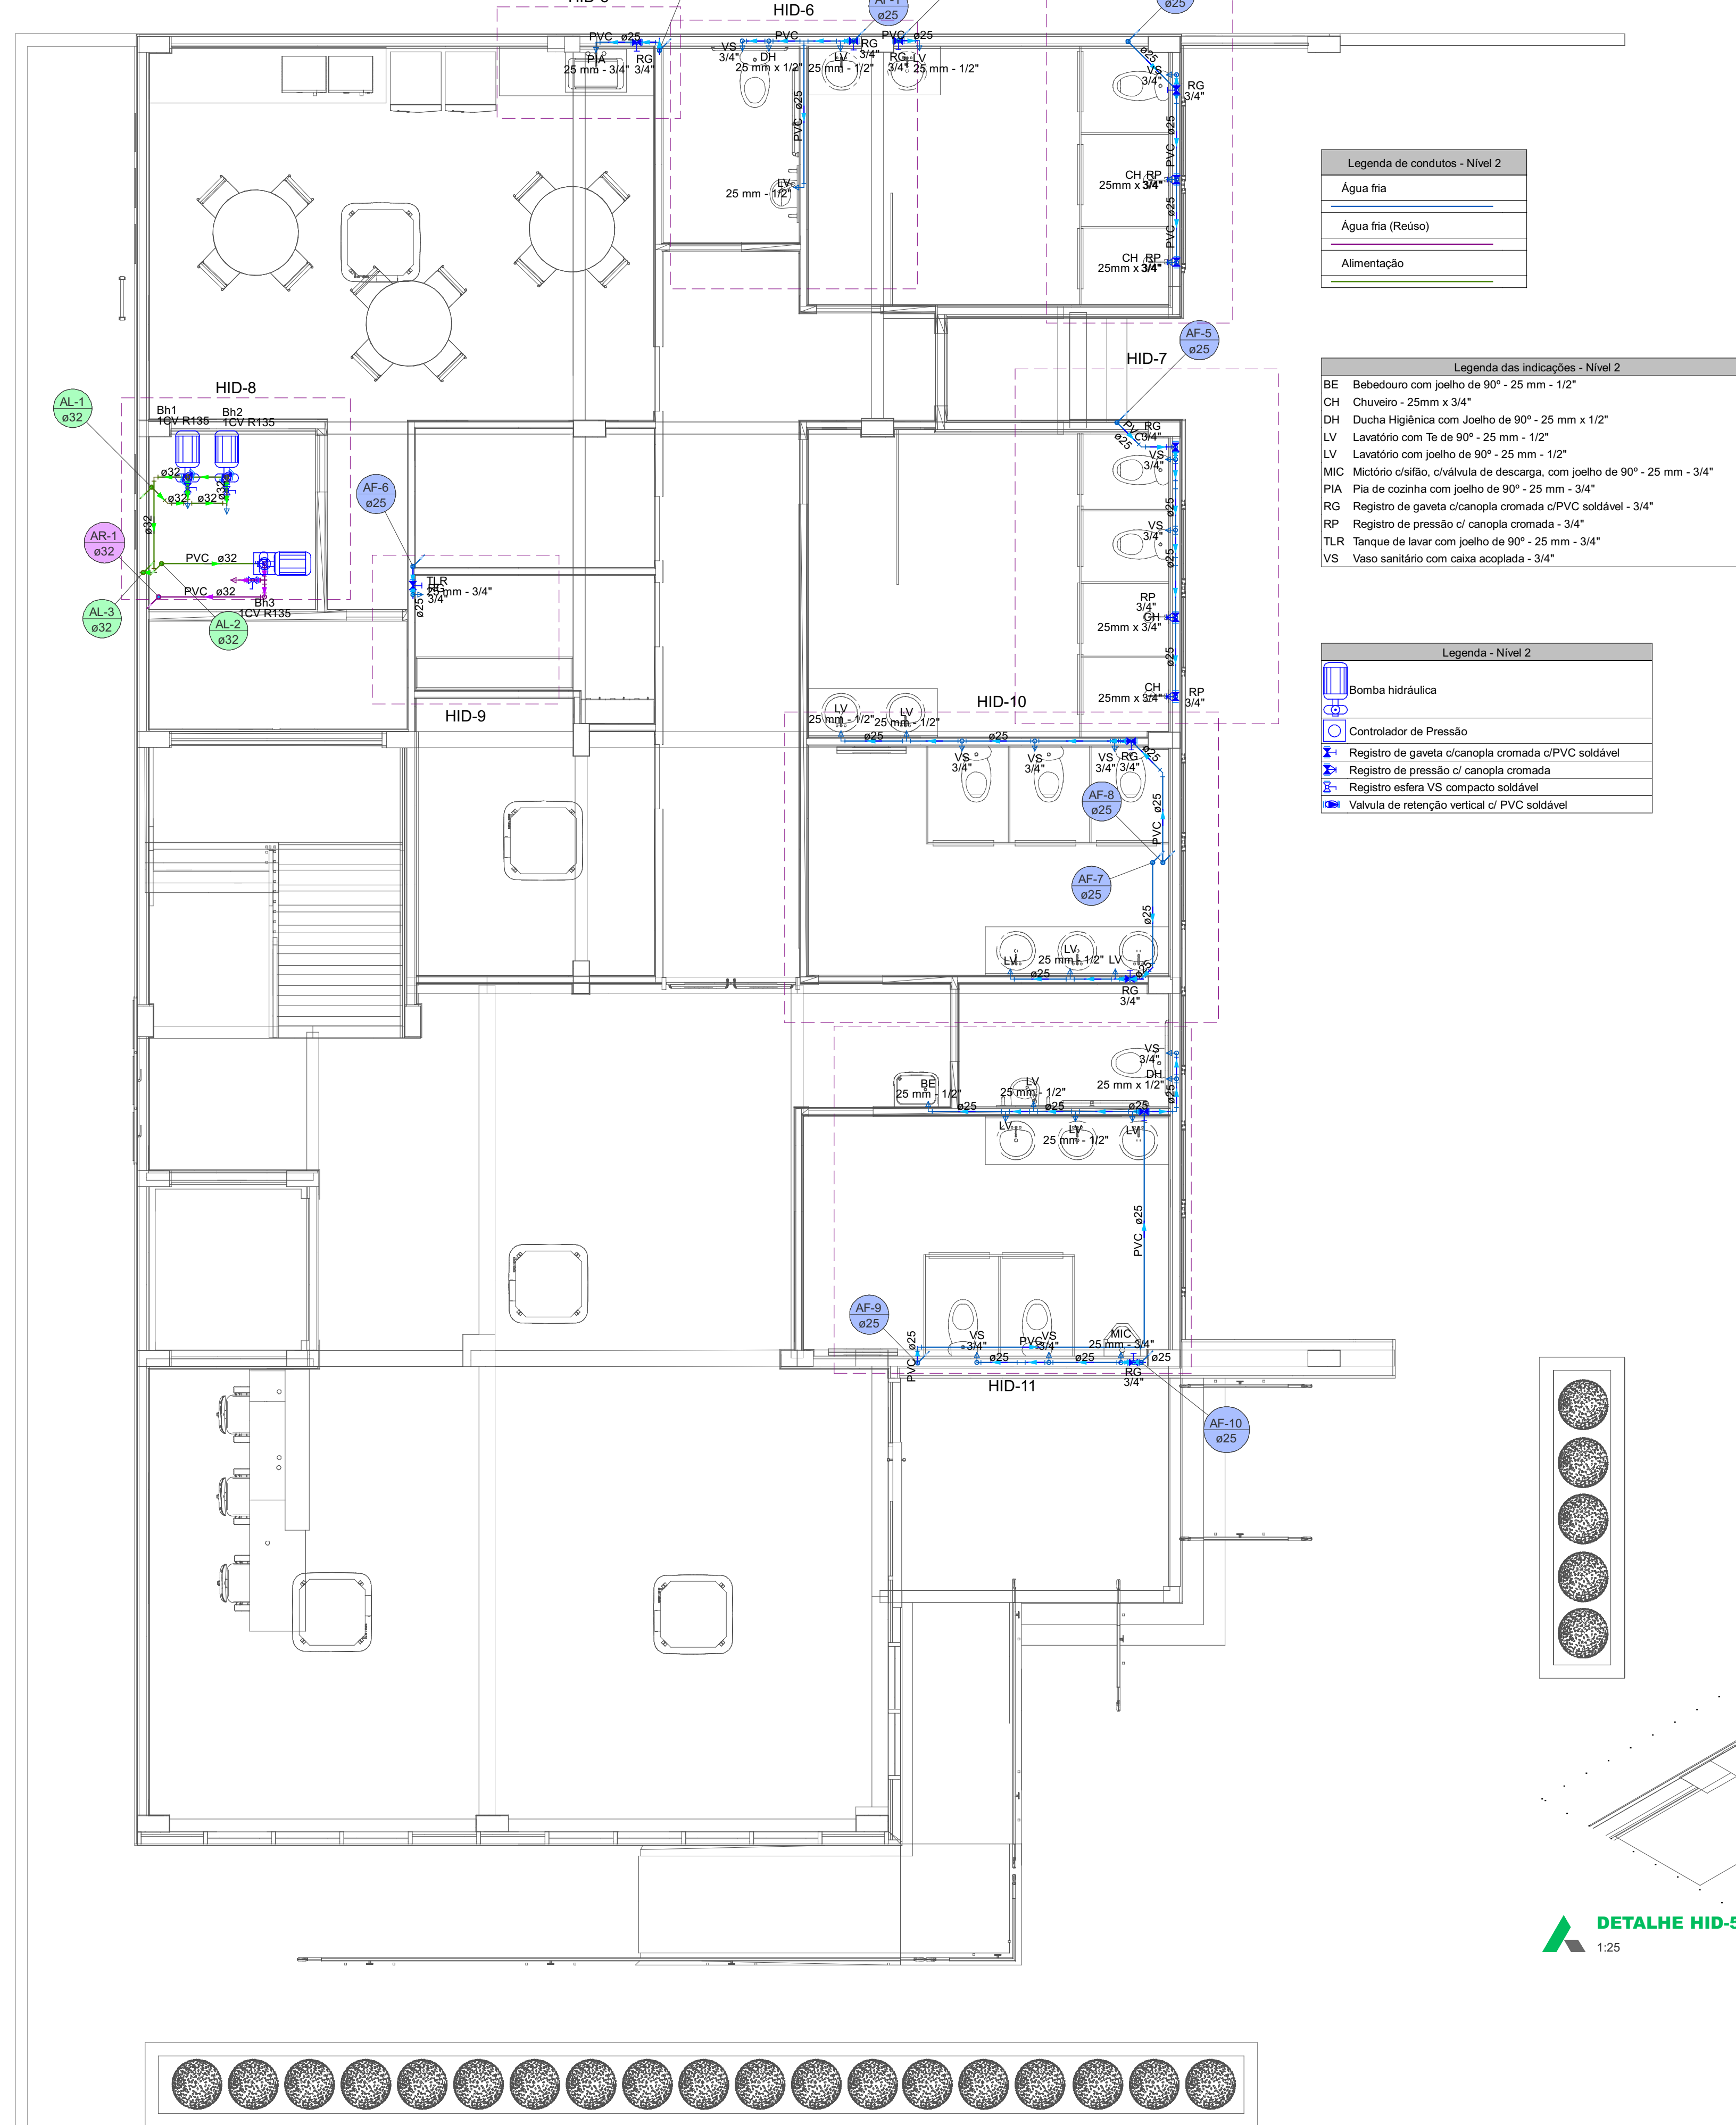


PLANTA BAIXA: PAVIMENTO TÉRREO

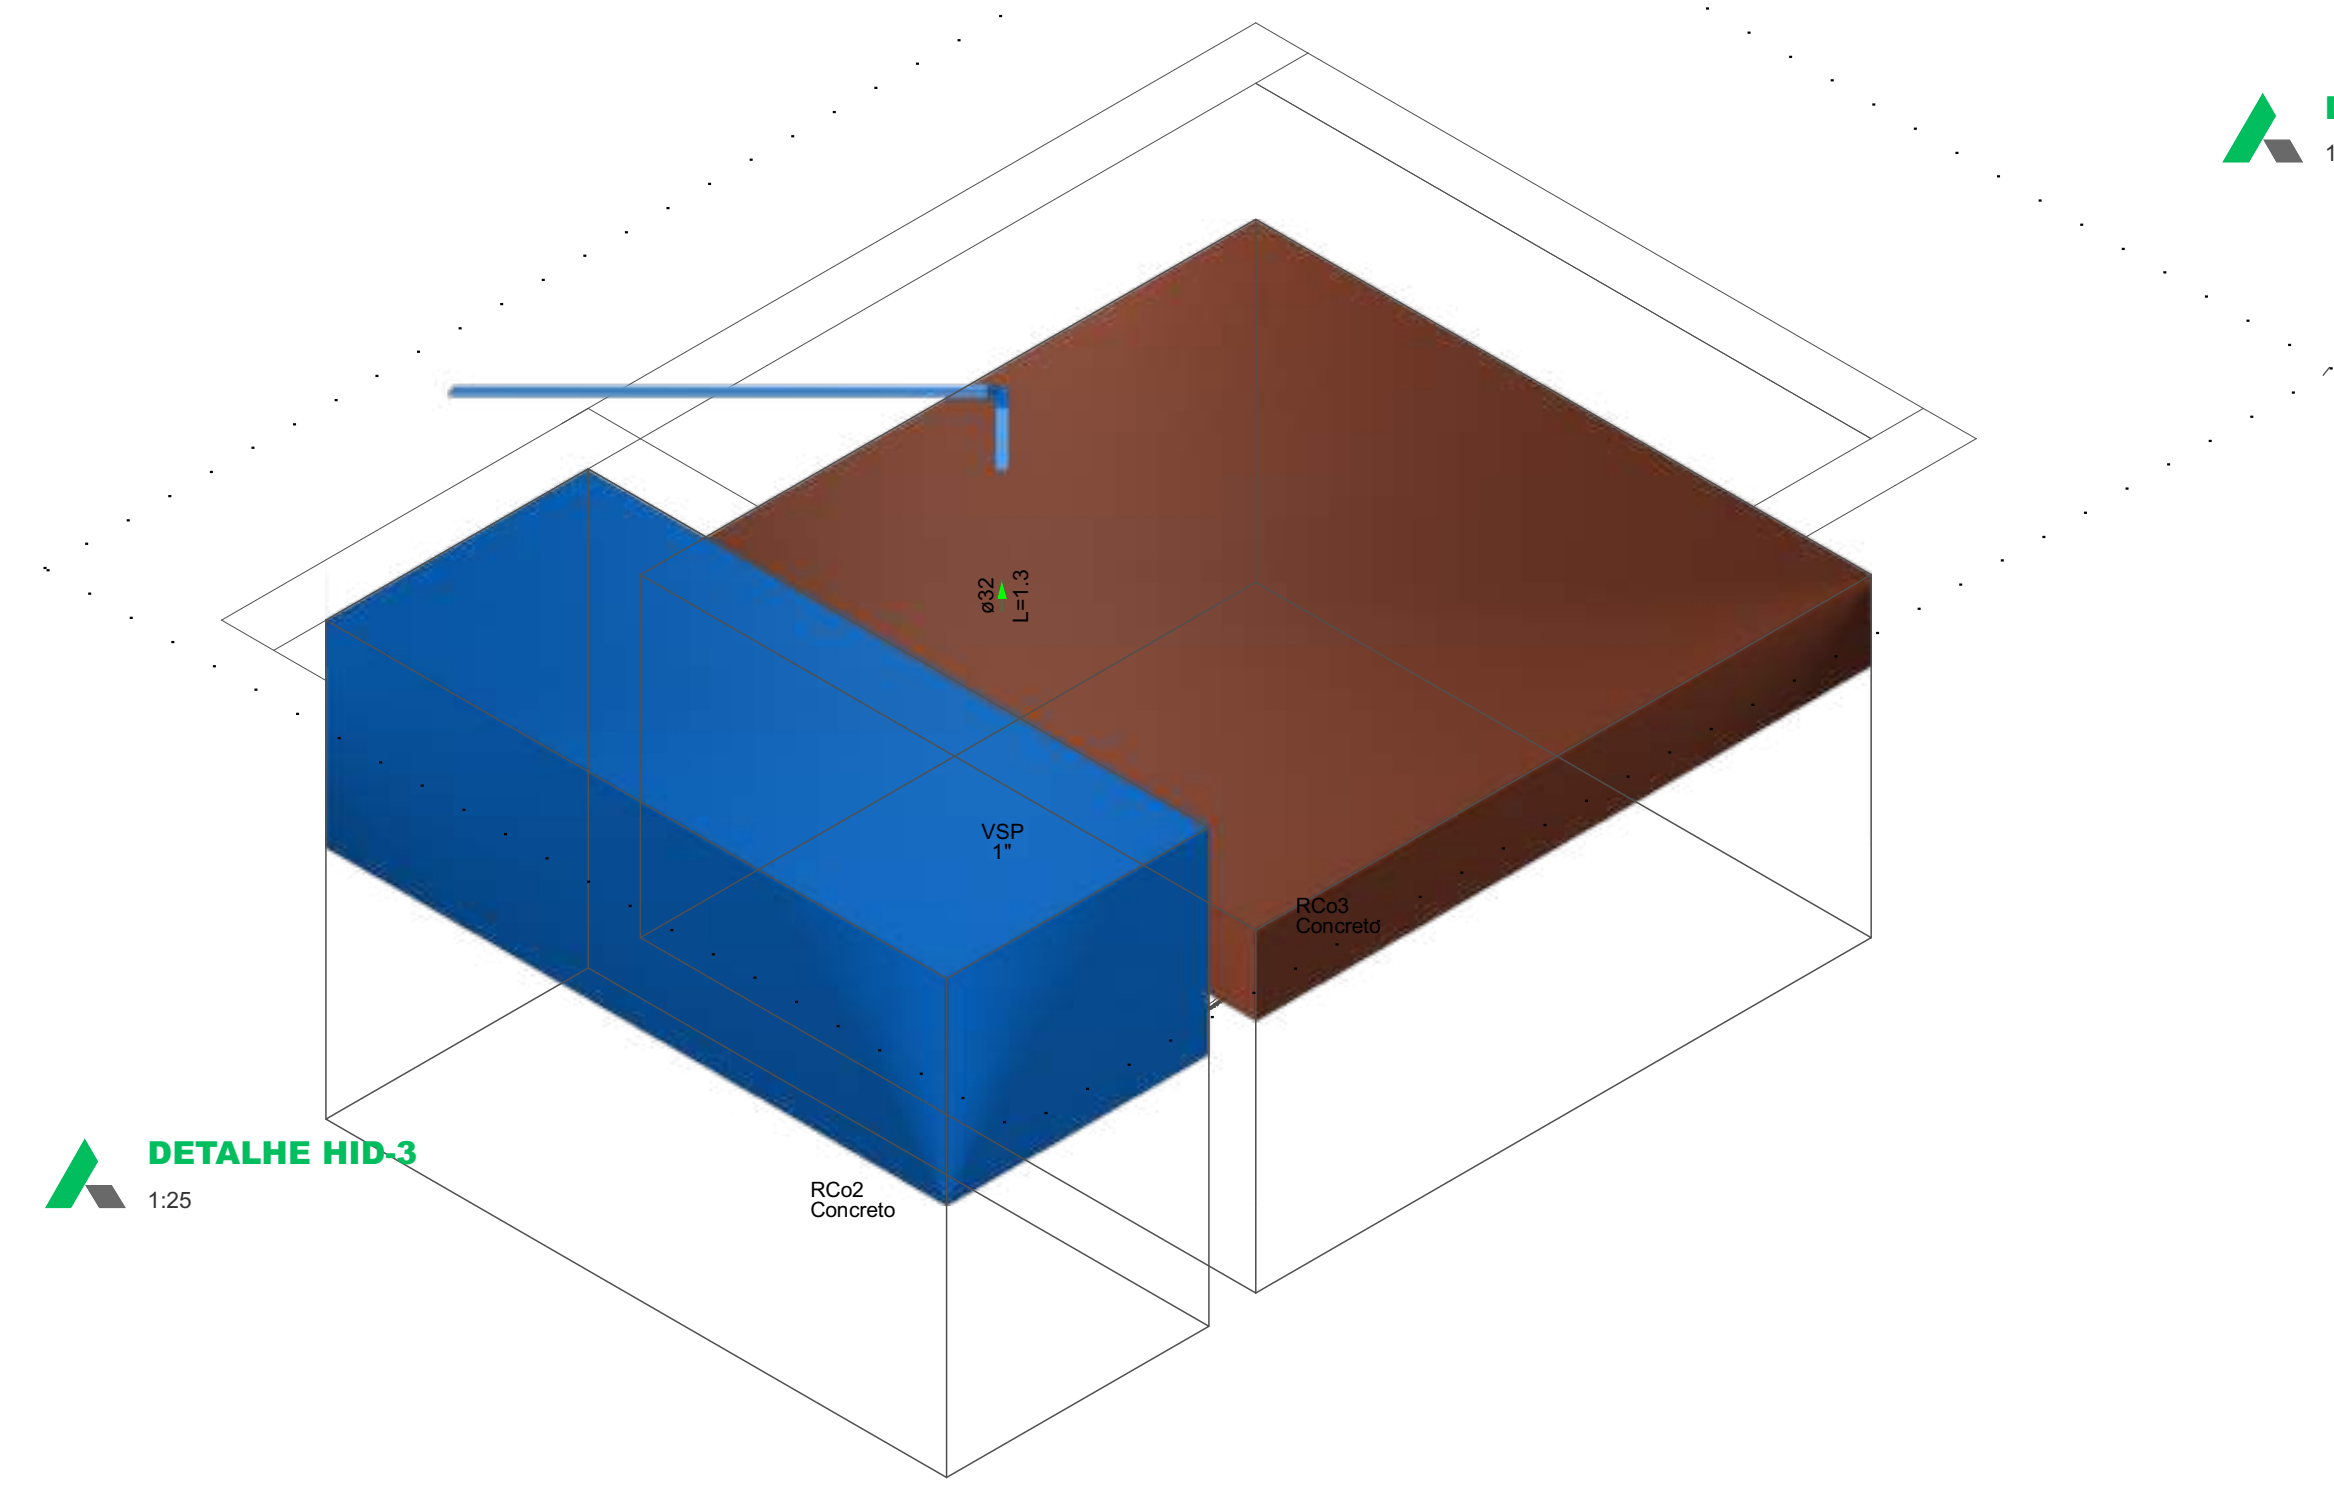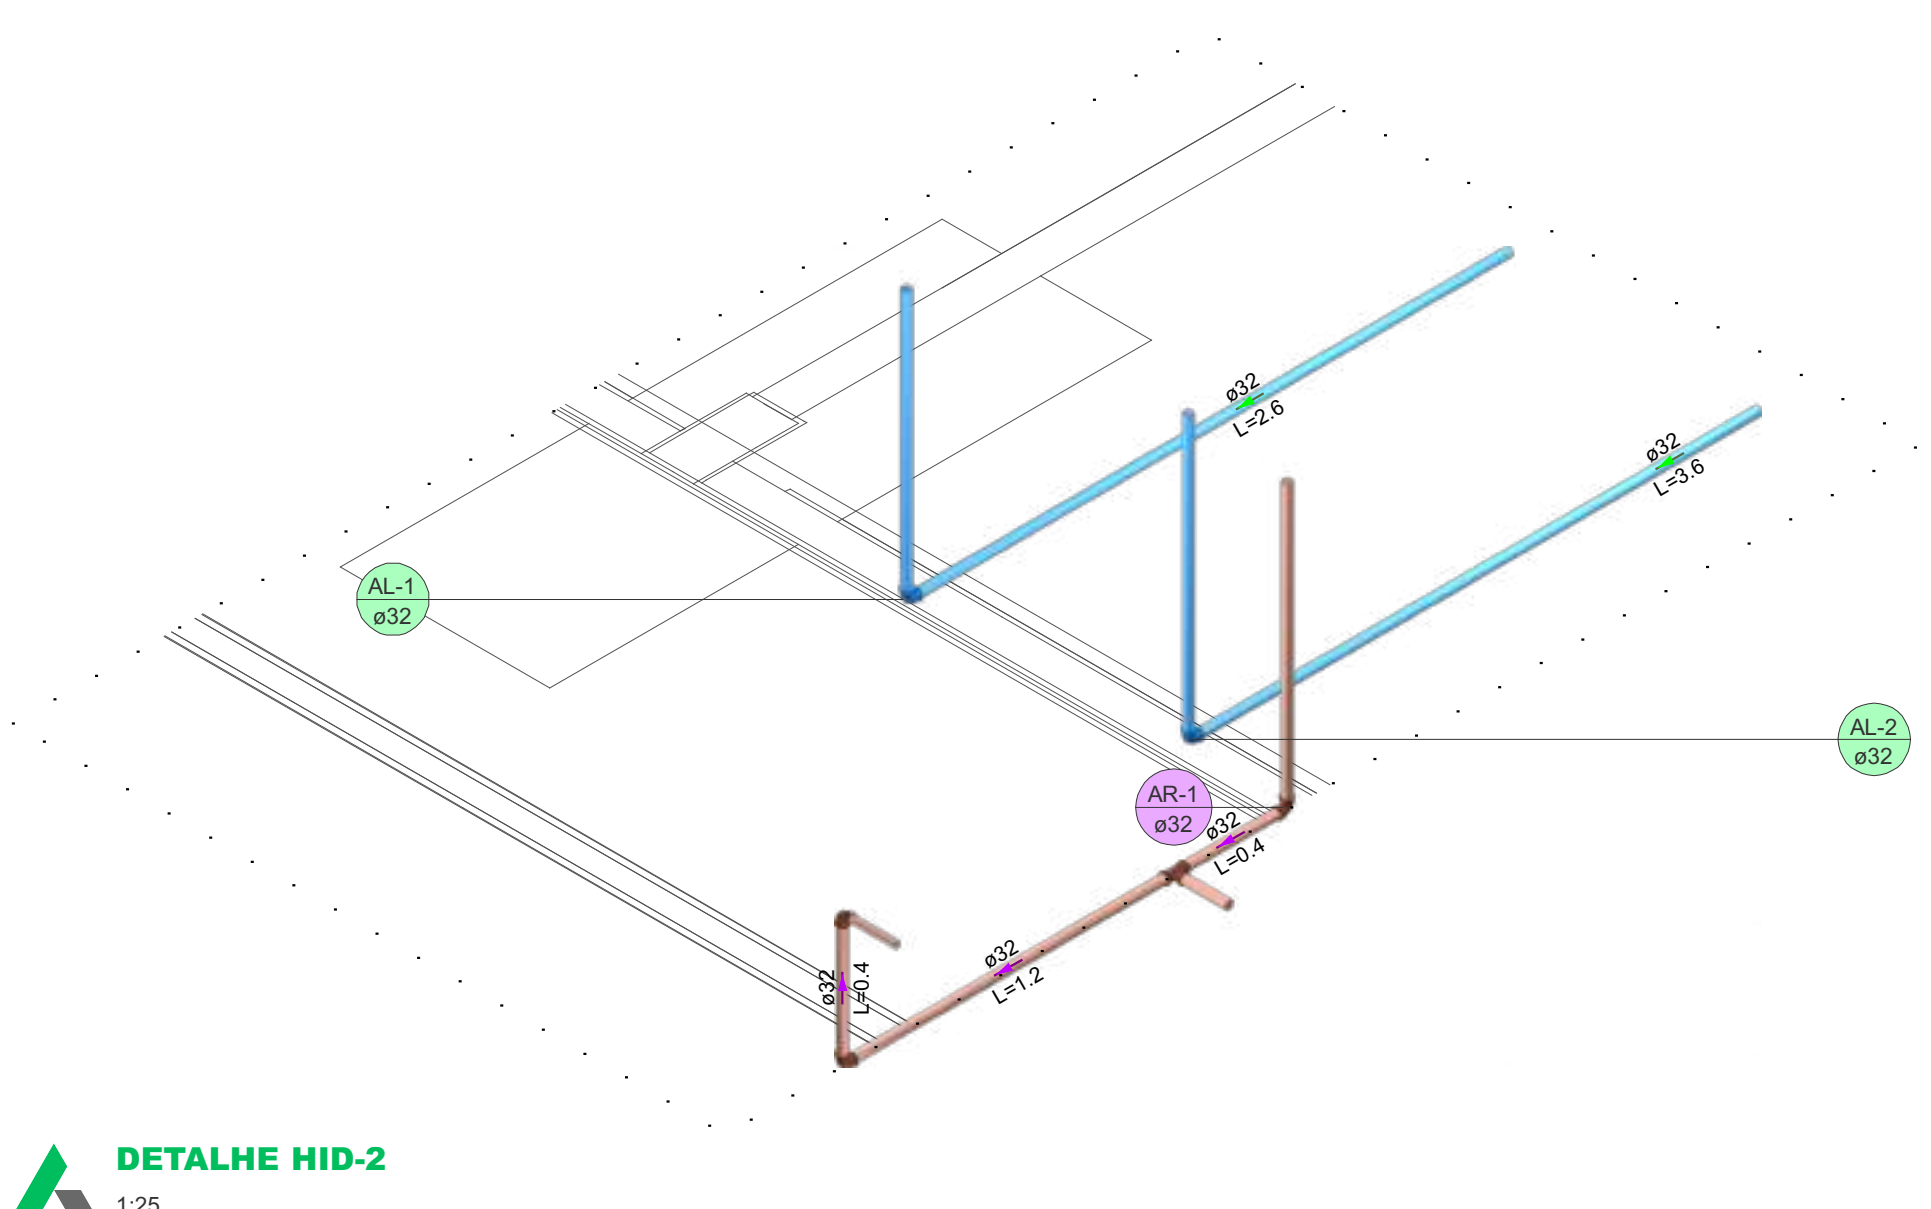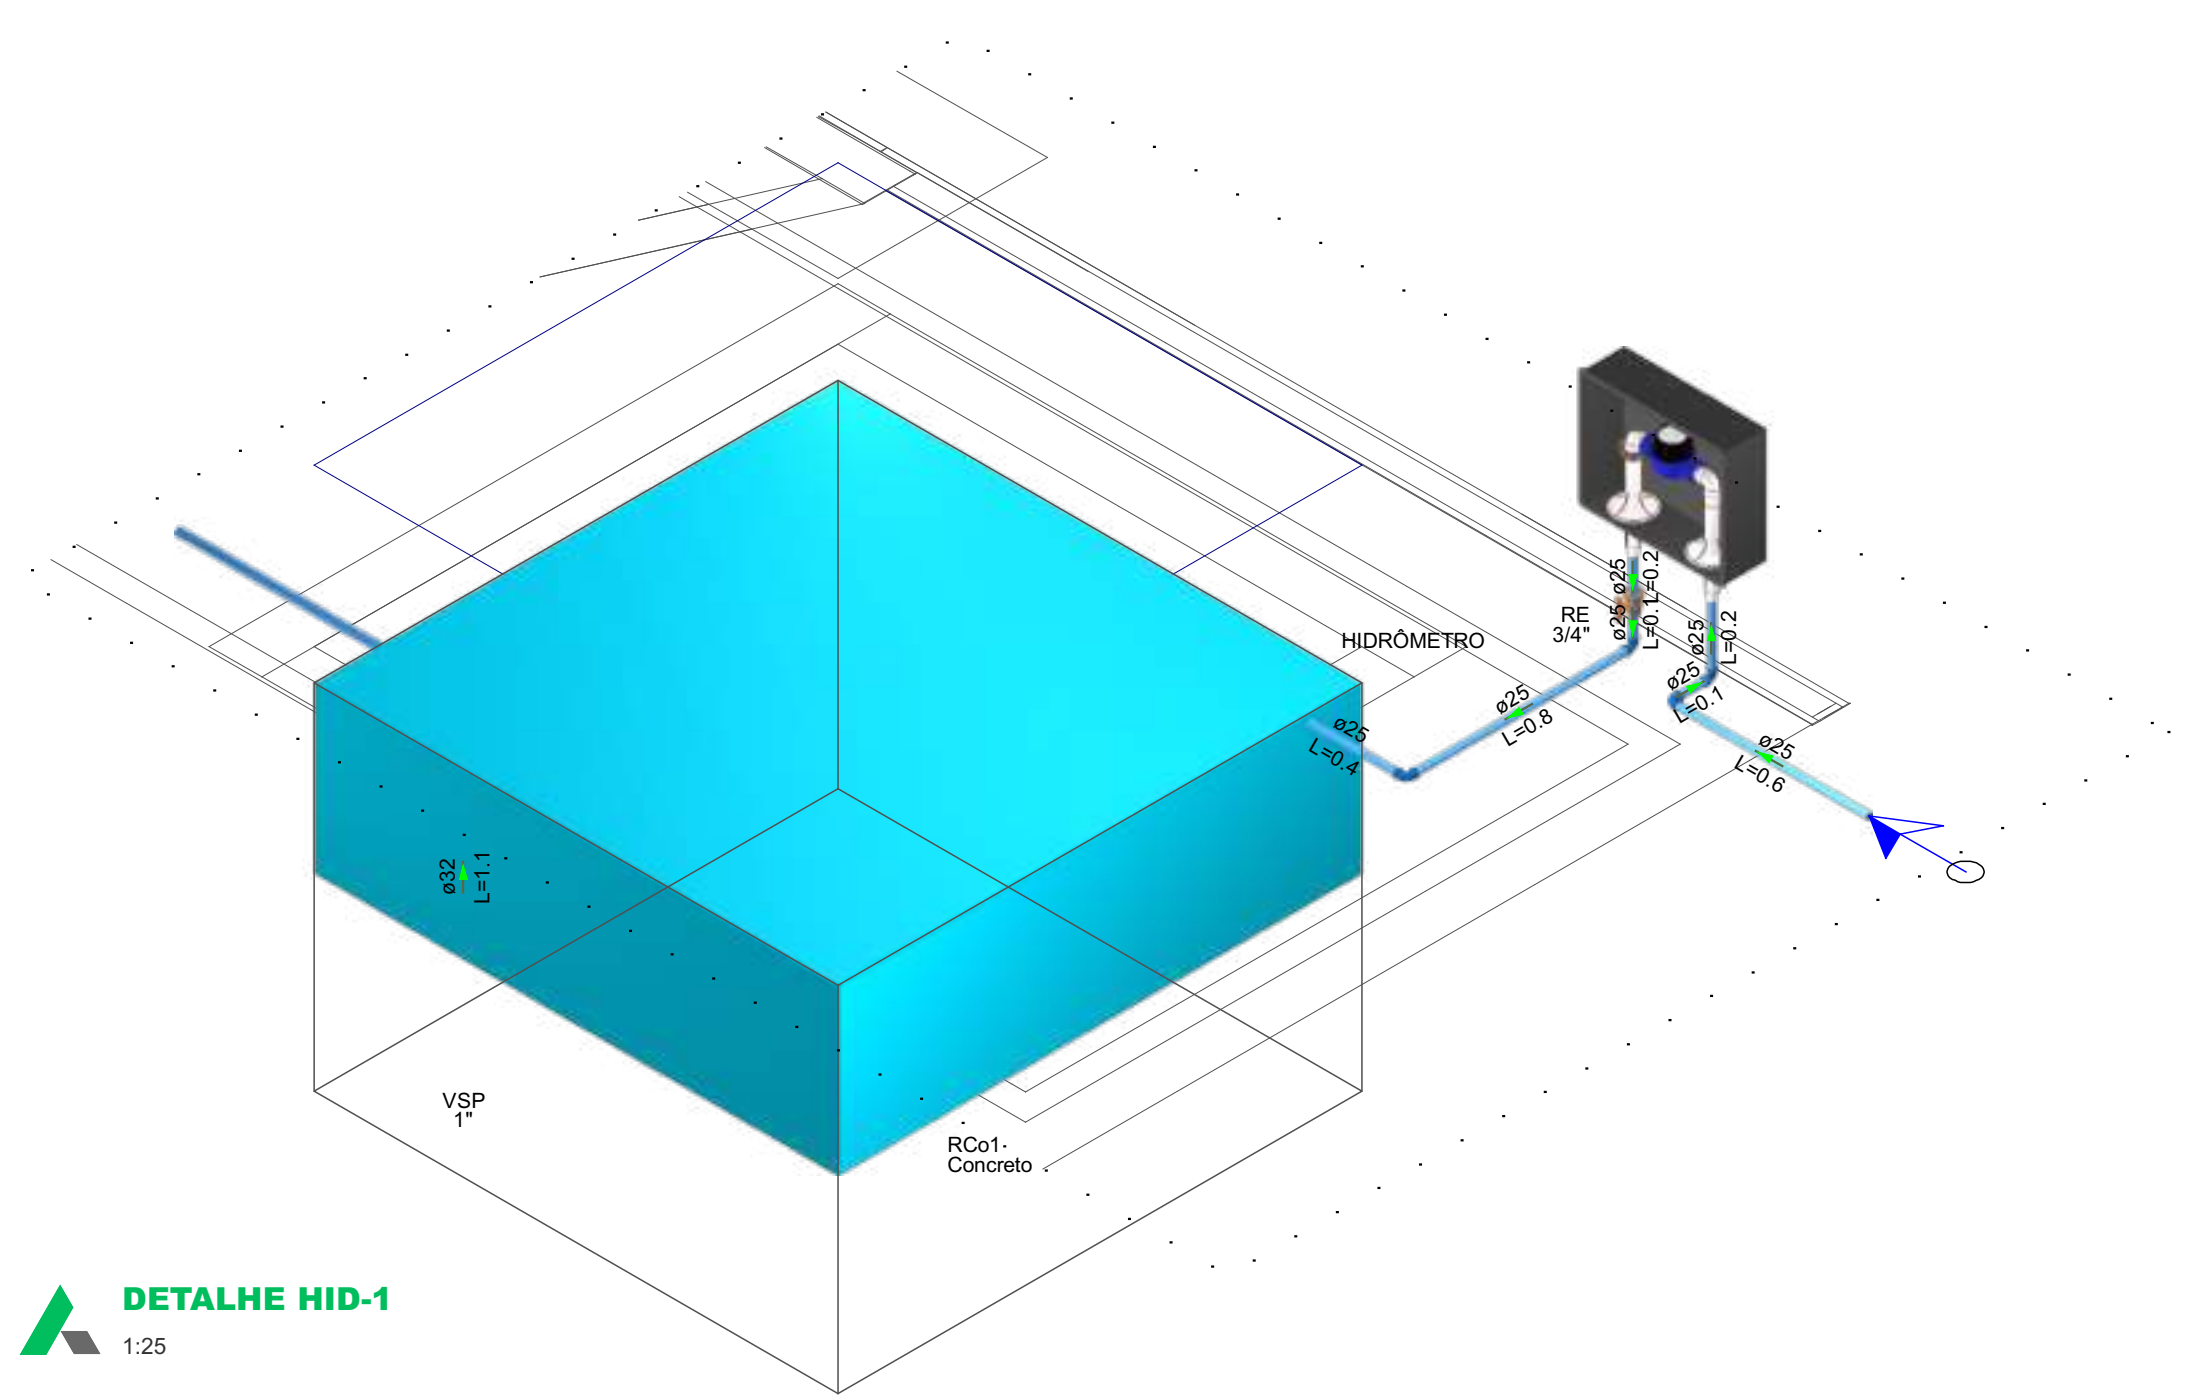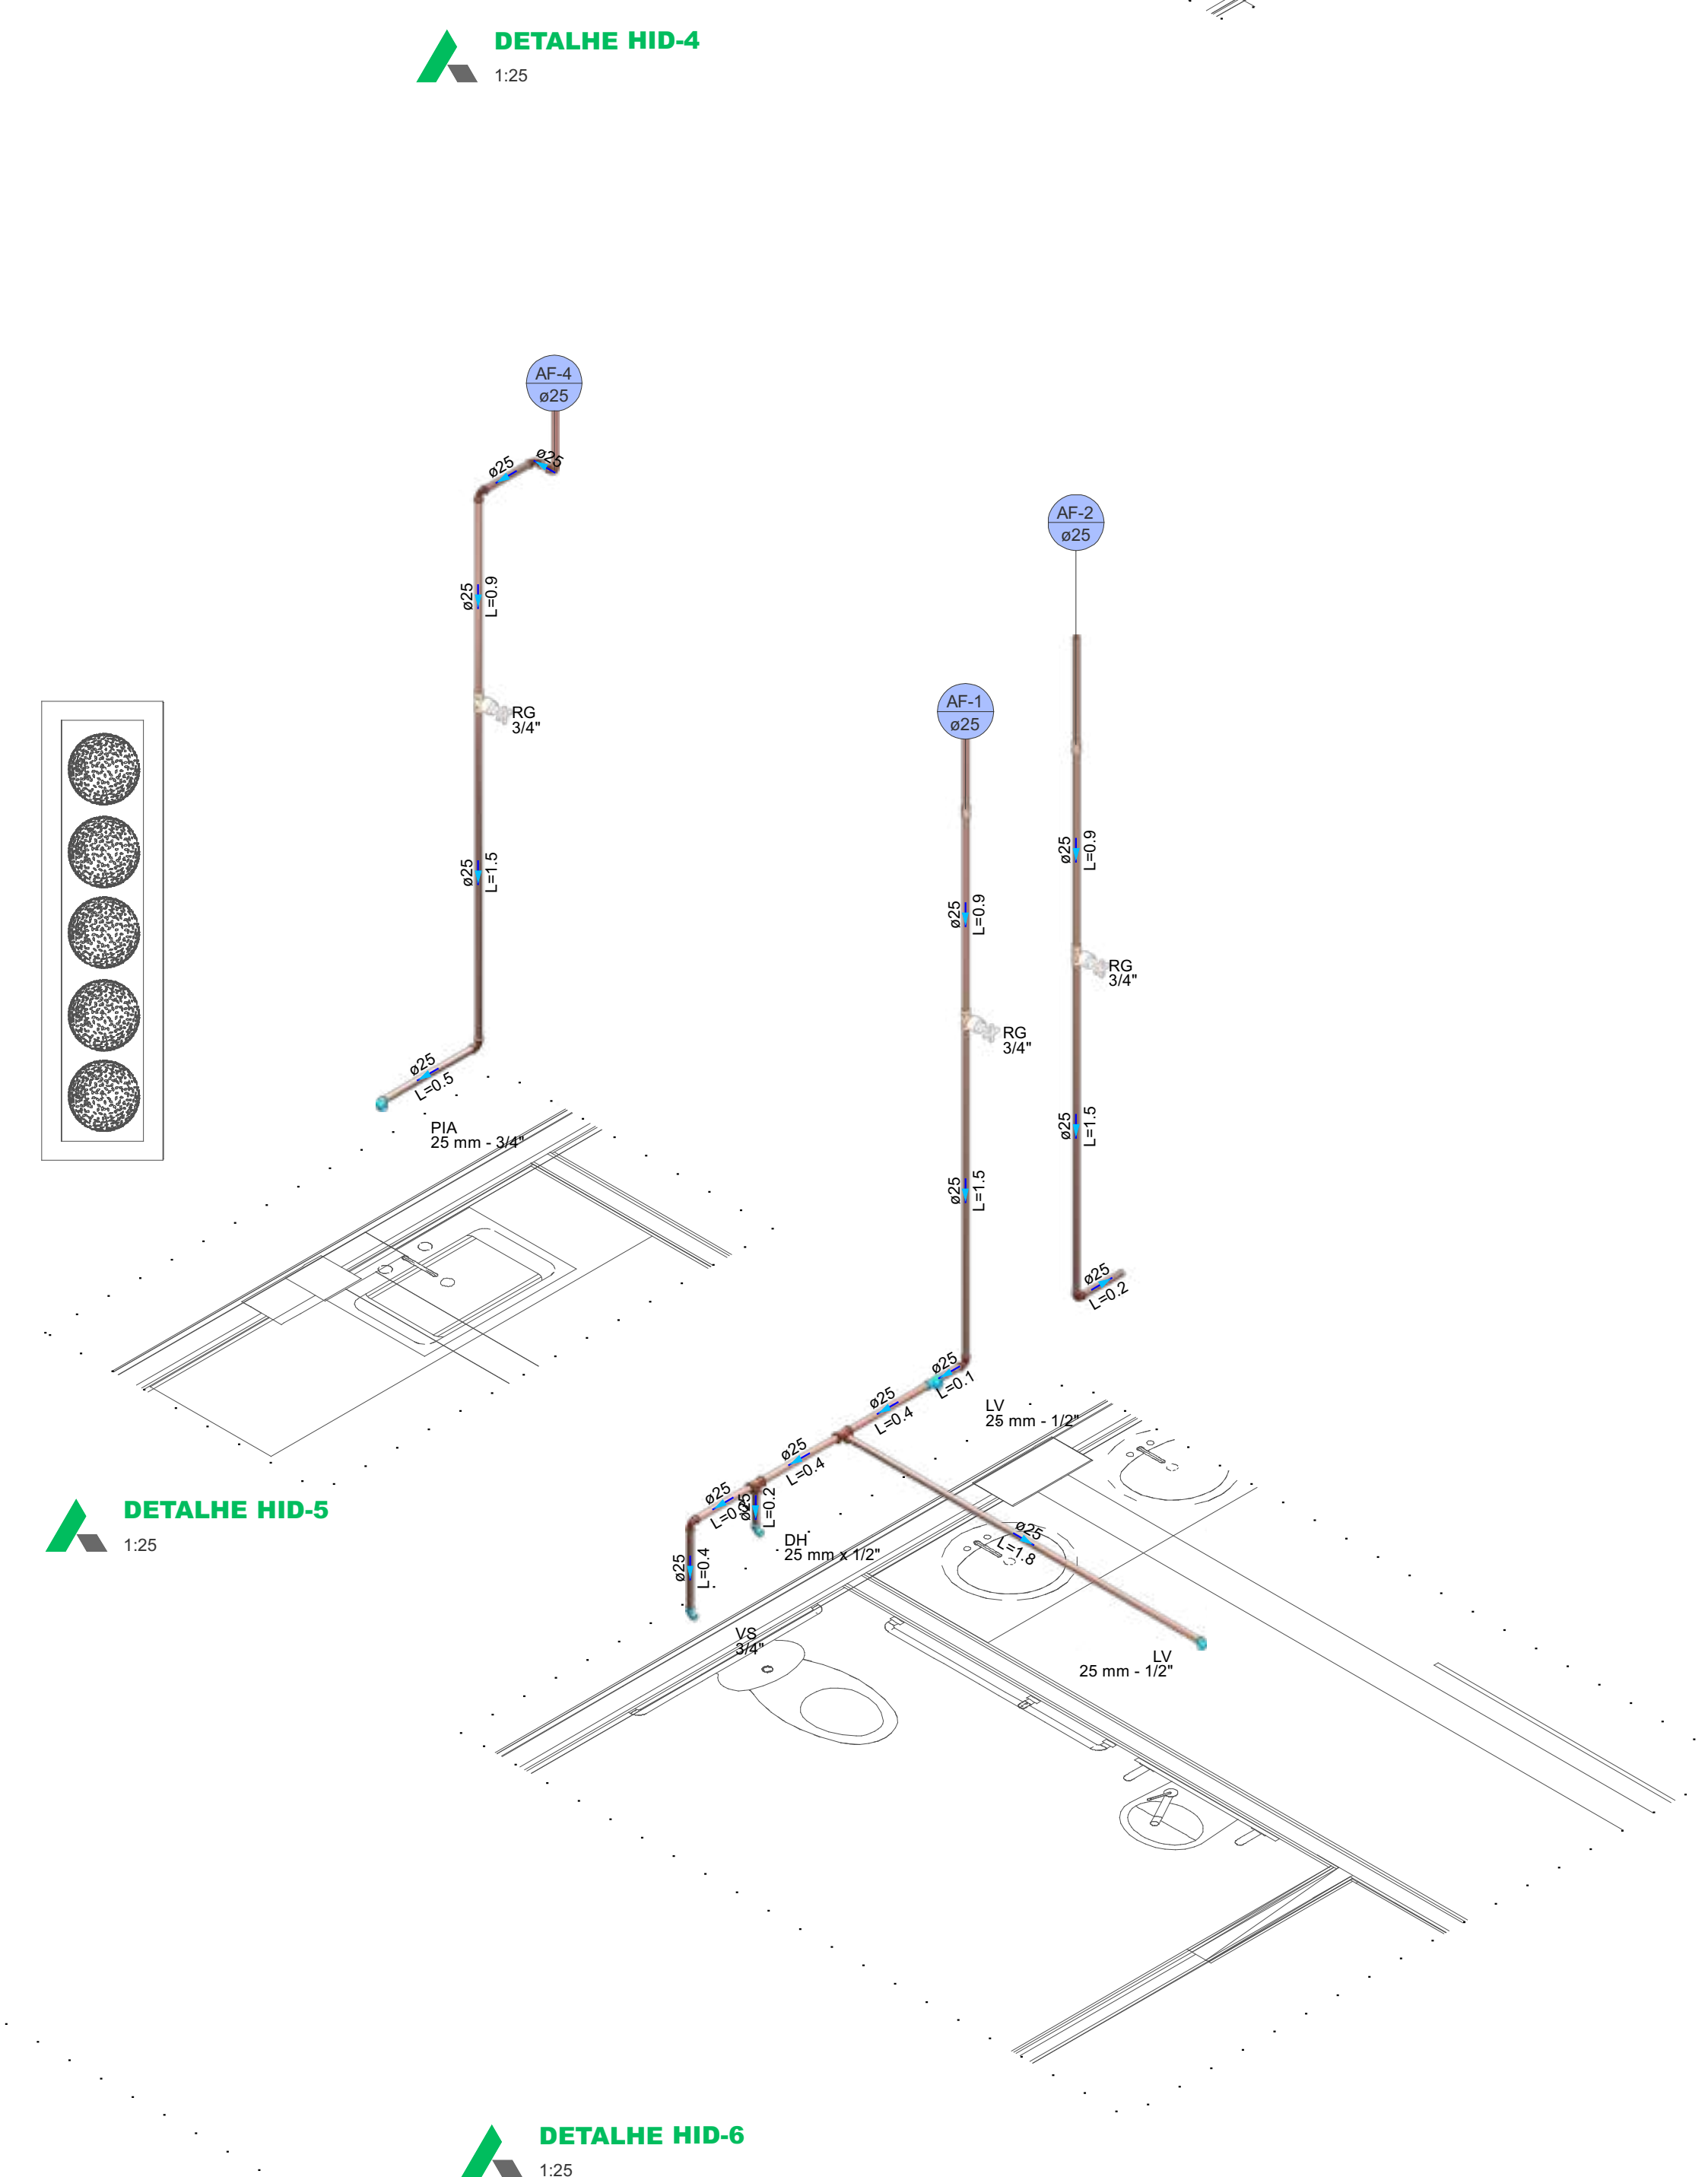




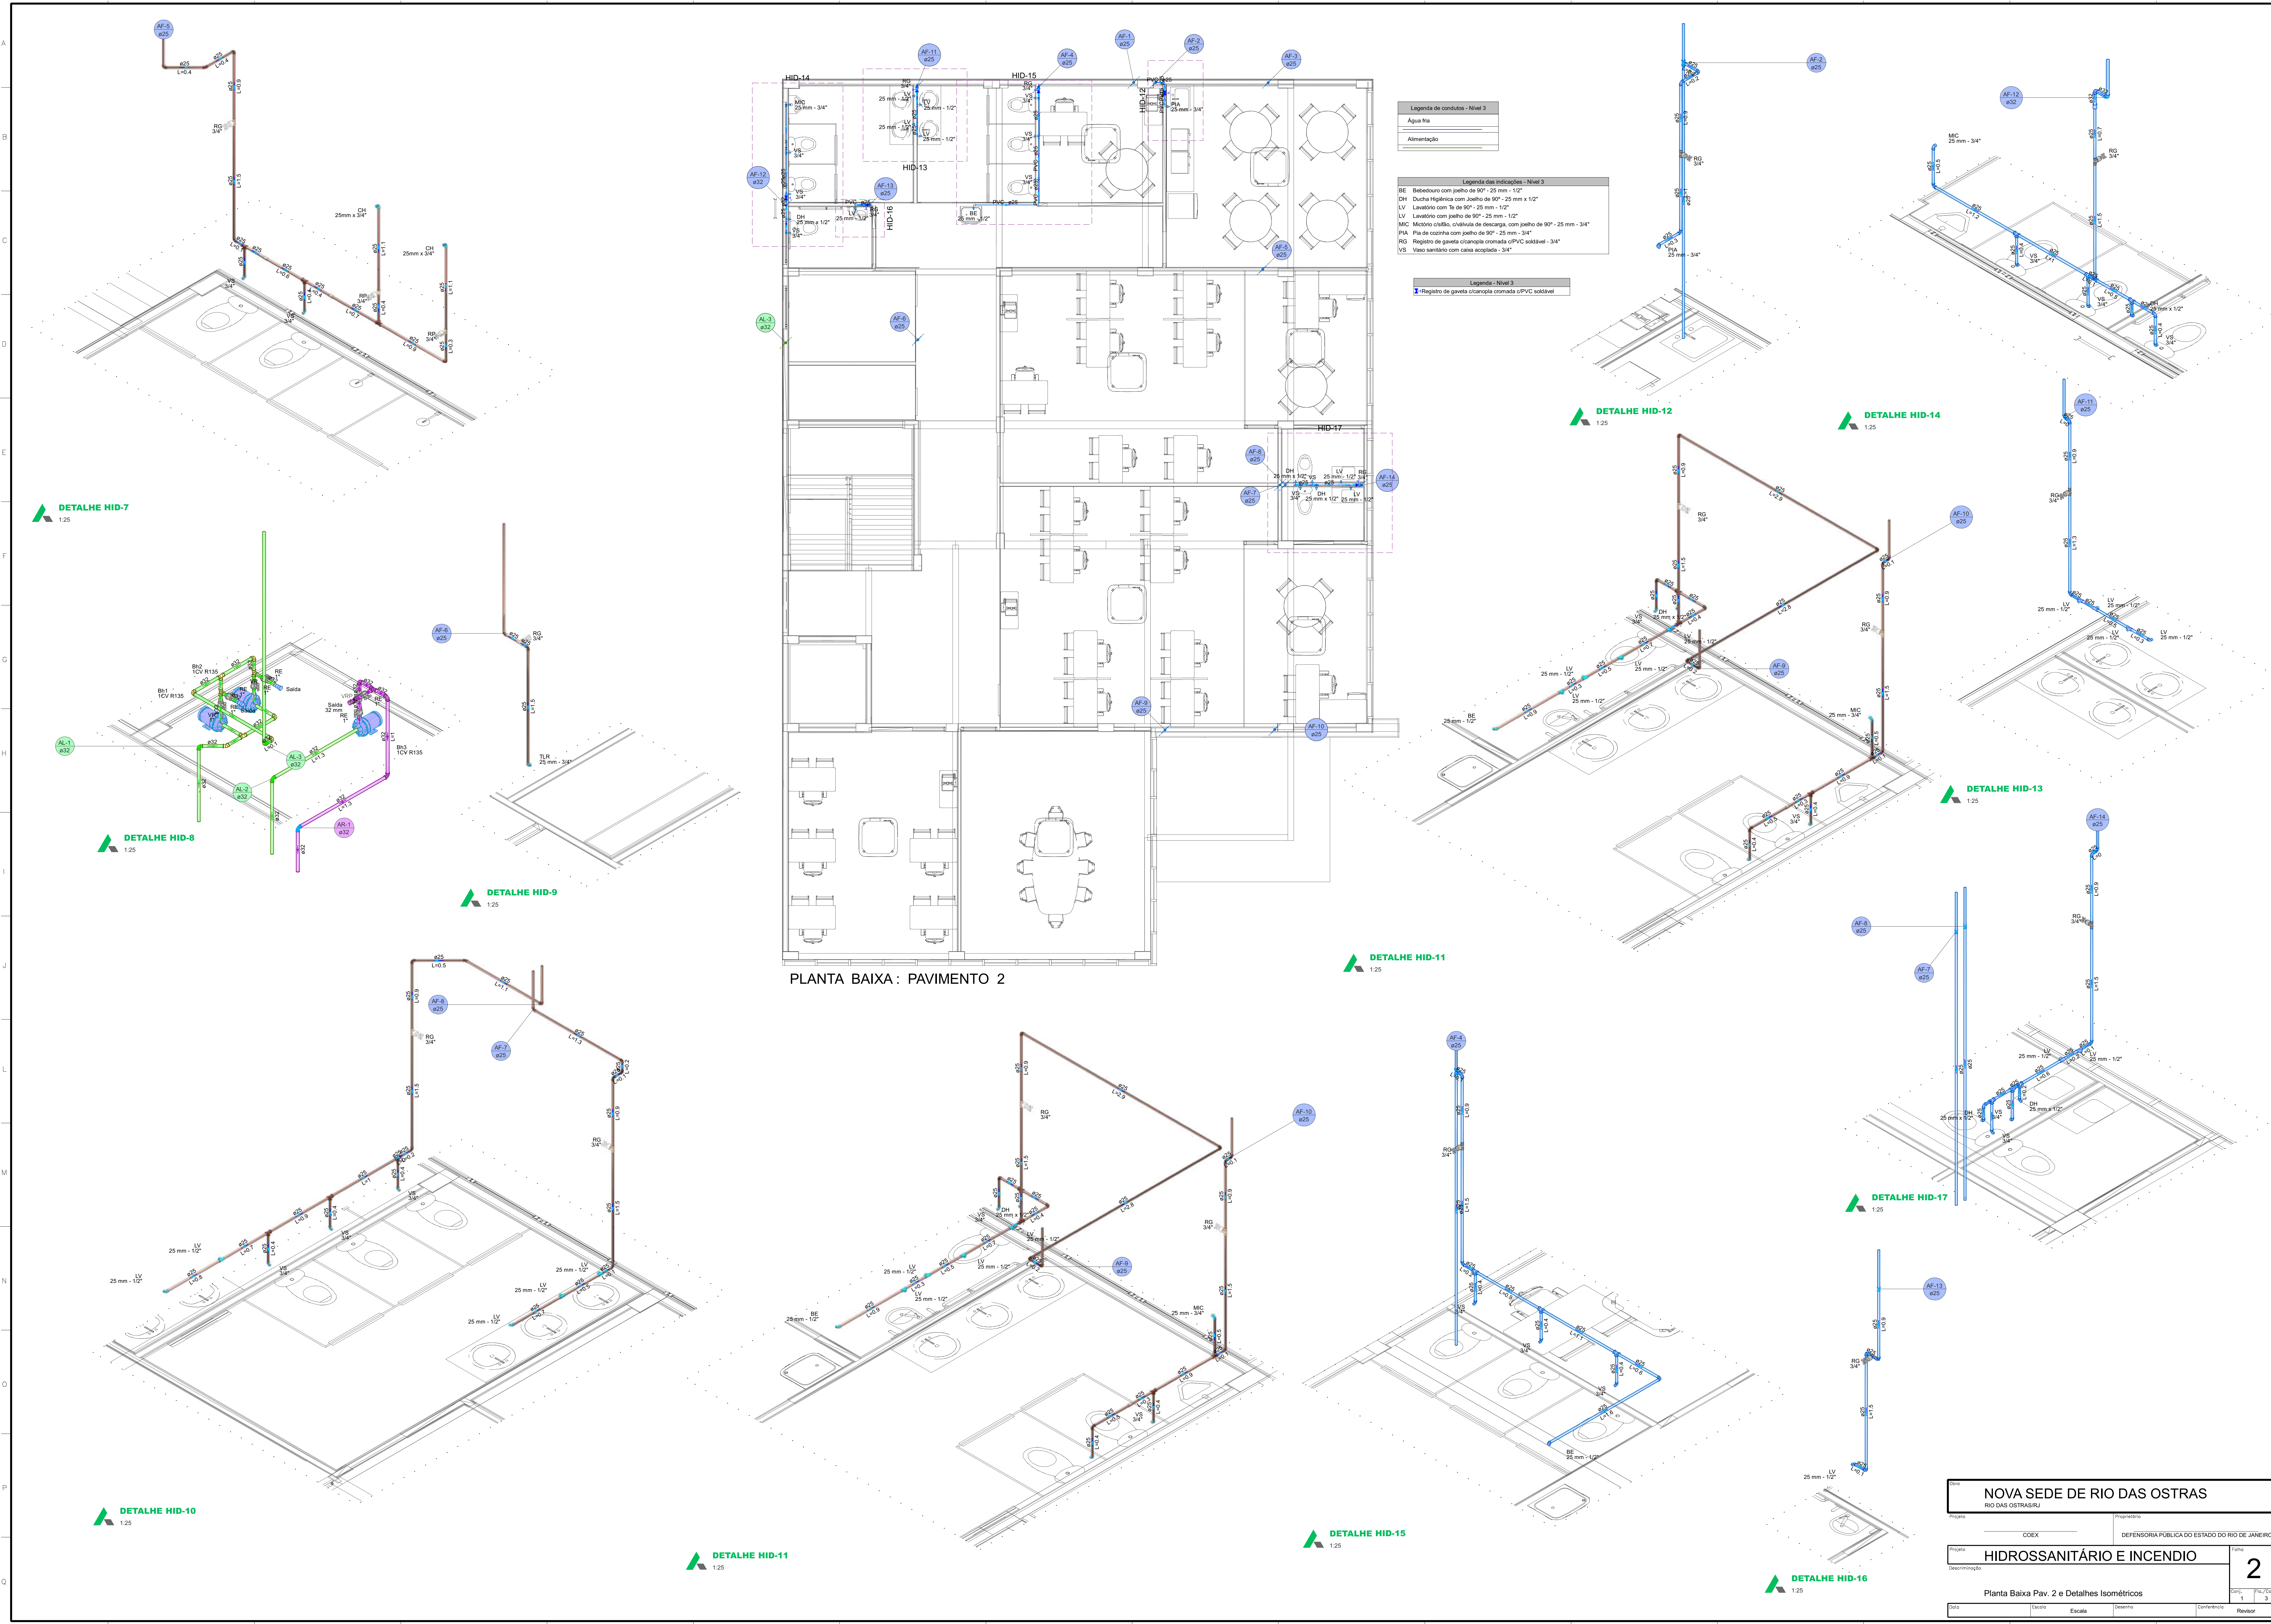


PLANTA BAIXA: PAVIMENTO 2

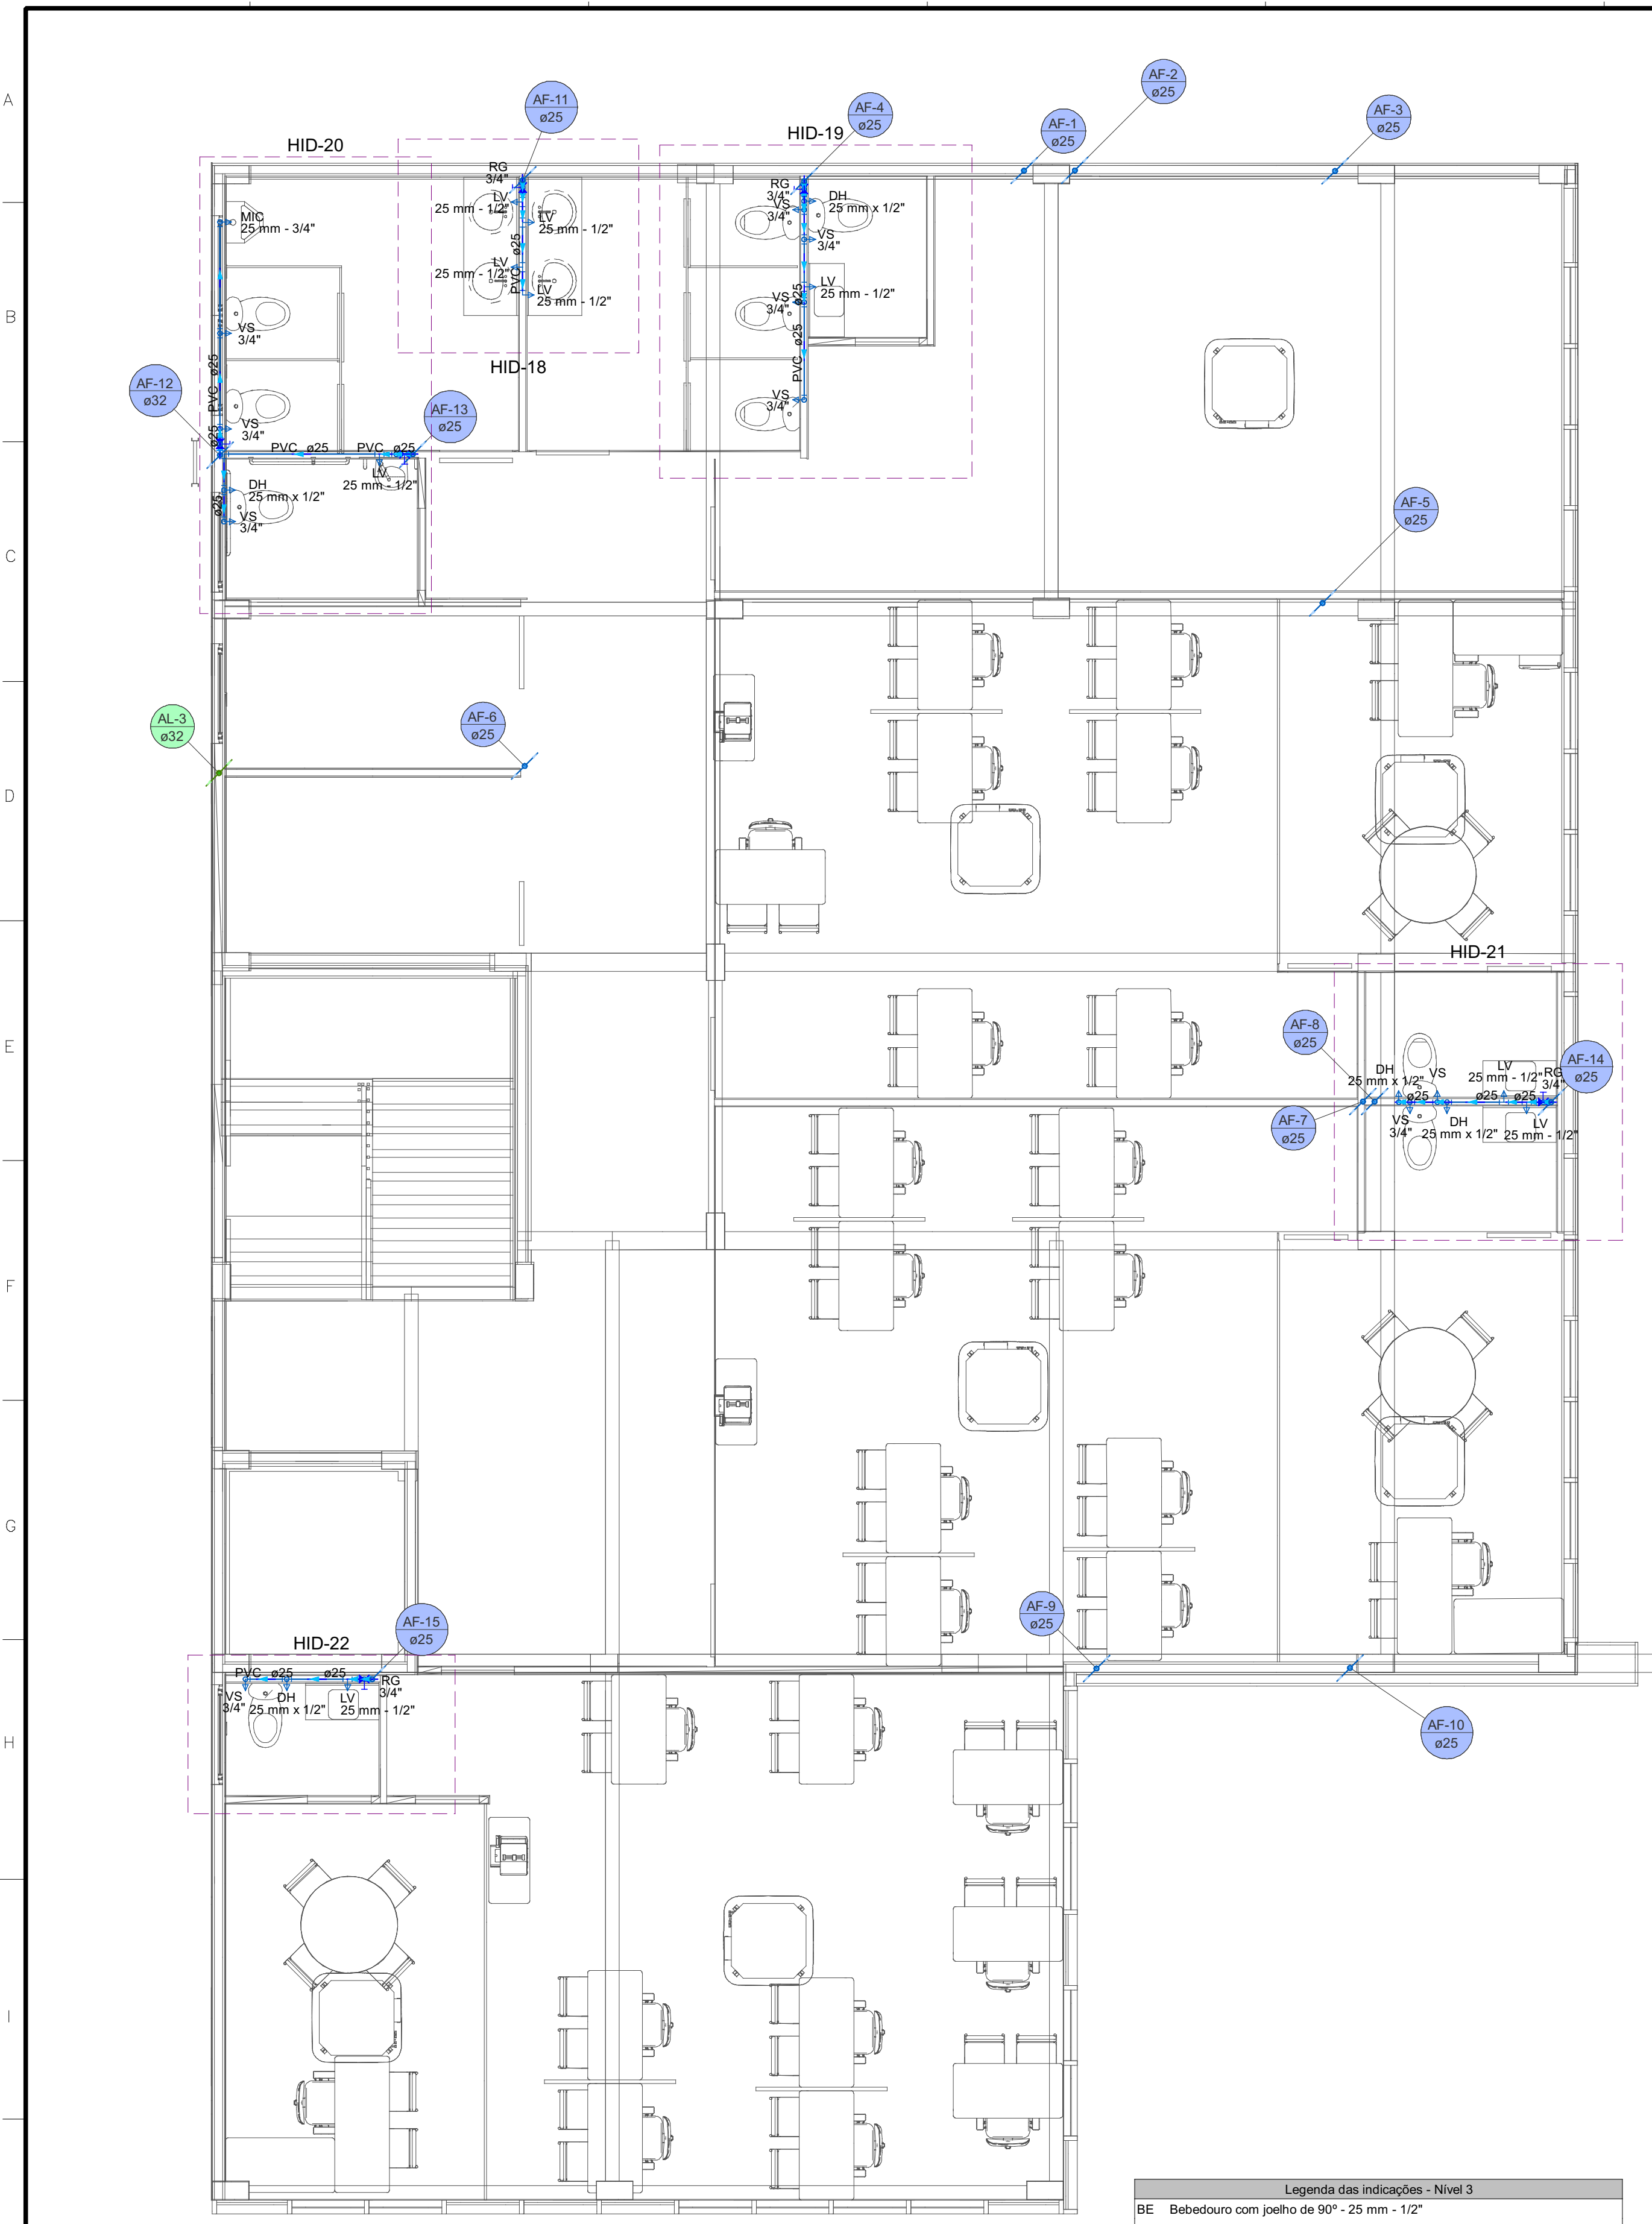


PLANTA BAIXA : PAVIMENTO 3

Legenda das indicações - Nível 3	
BE	Bebedouro com jorro de 90° - 25 mm - 1/2"
DH	Ducha Higiénica com jorro de 90° - 25 mm x 1/2"
LV	Lavatório com Ta de 90° - 25 mm - 1/2"
LV	Lavatório com jorro de 90° - 25 mm - 1/2"
MIC	Meio-fio cônico, cônico de descarga, com jorro de 90° - 25 mm - 3/4"
PIA	Pia de cozinha com jorro de 90° - 25 mm - 3/4"
RG	Registro de grelha compacta ornada oPVC solável - 3/4"
VS	Vaso sanitário com caixa acoplada - 3/4"

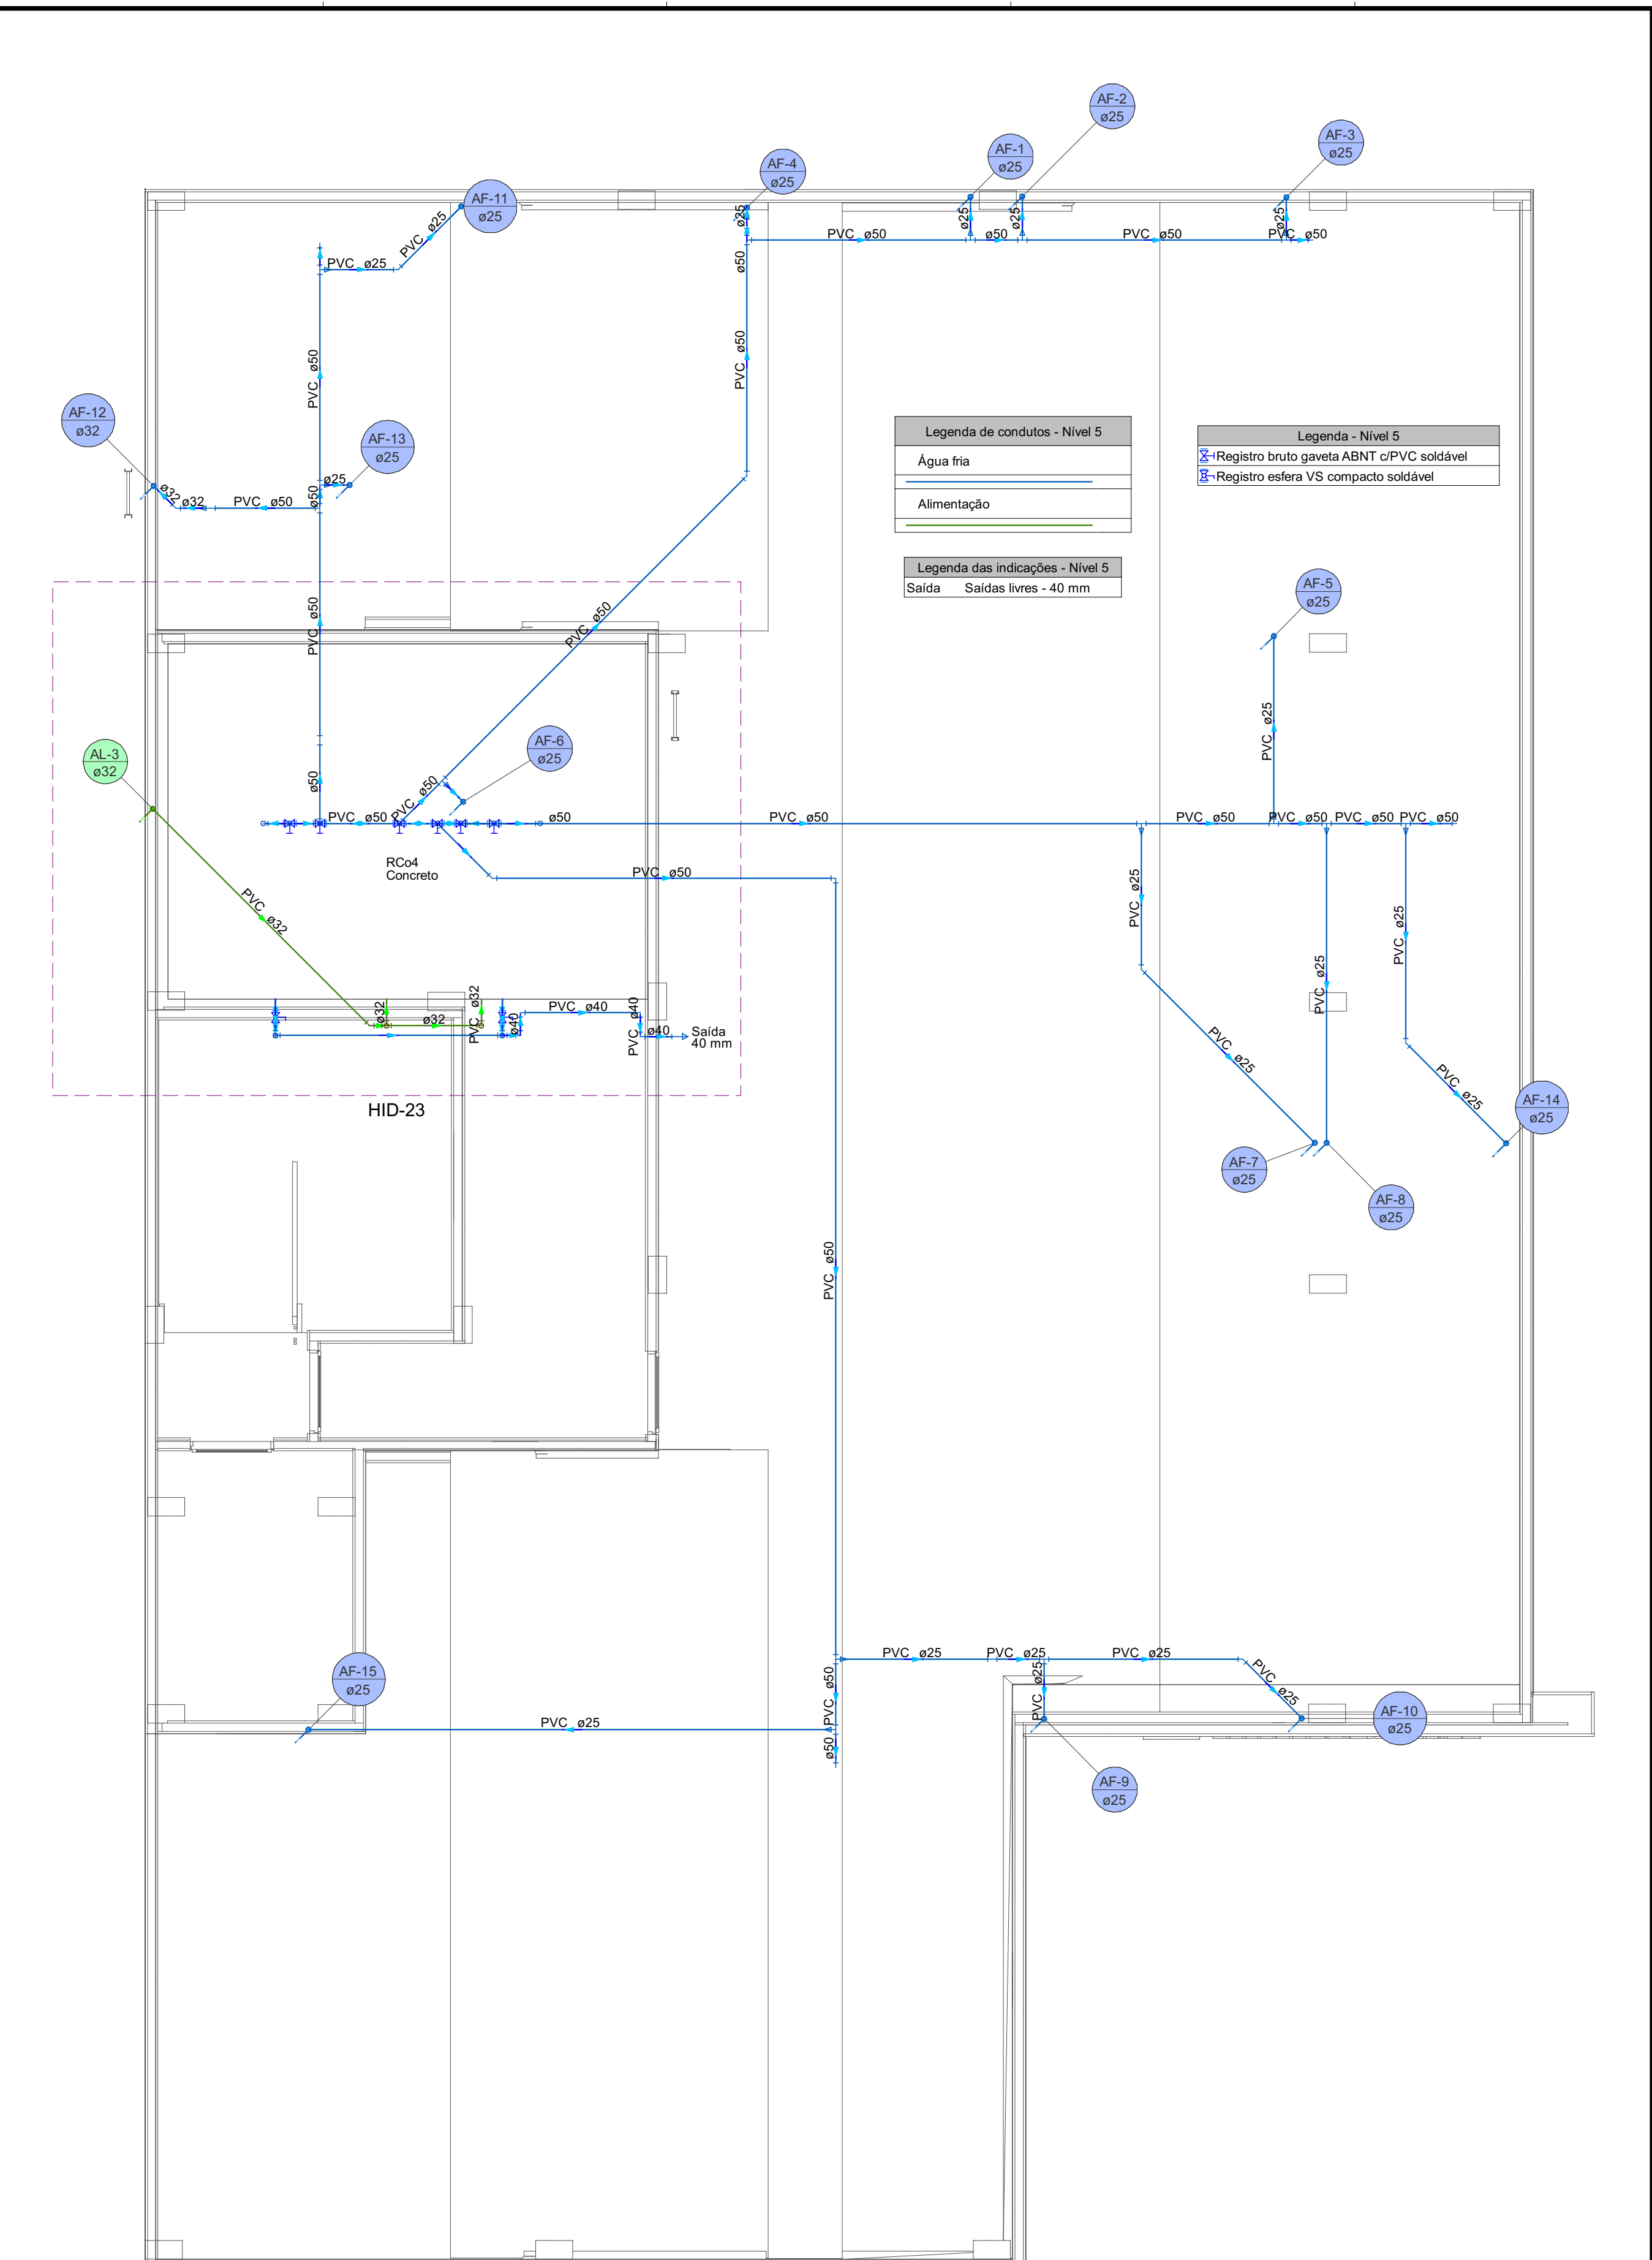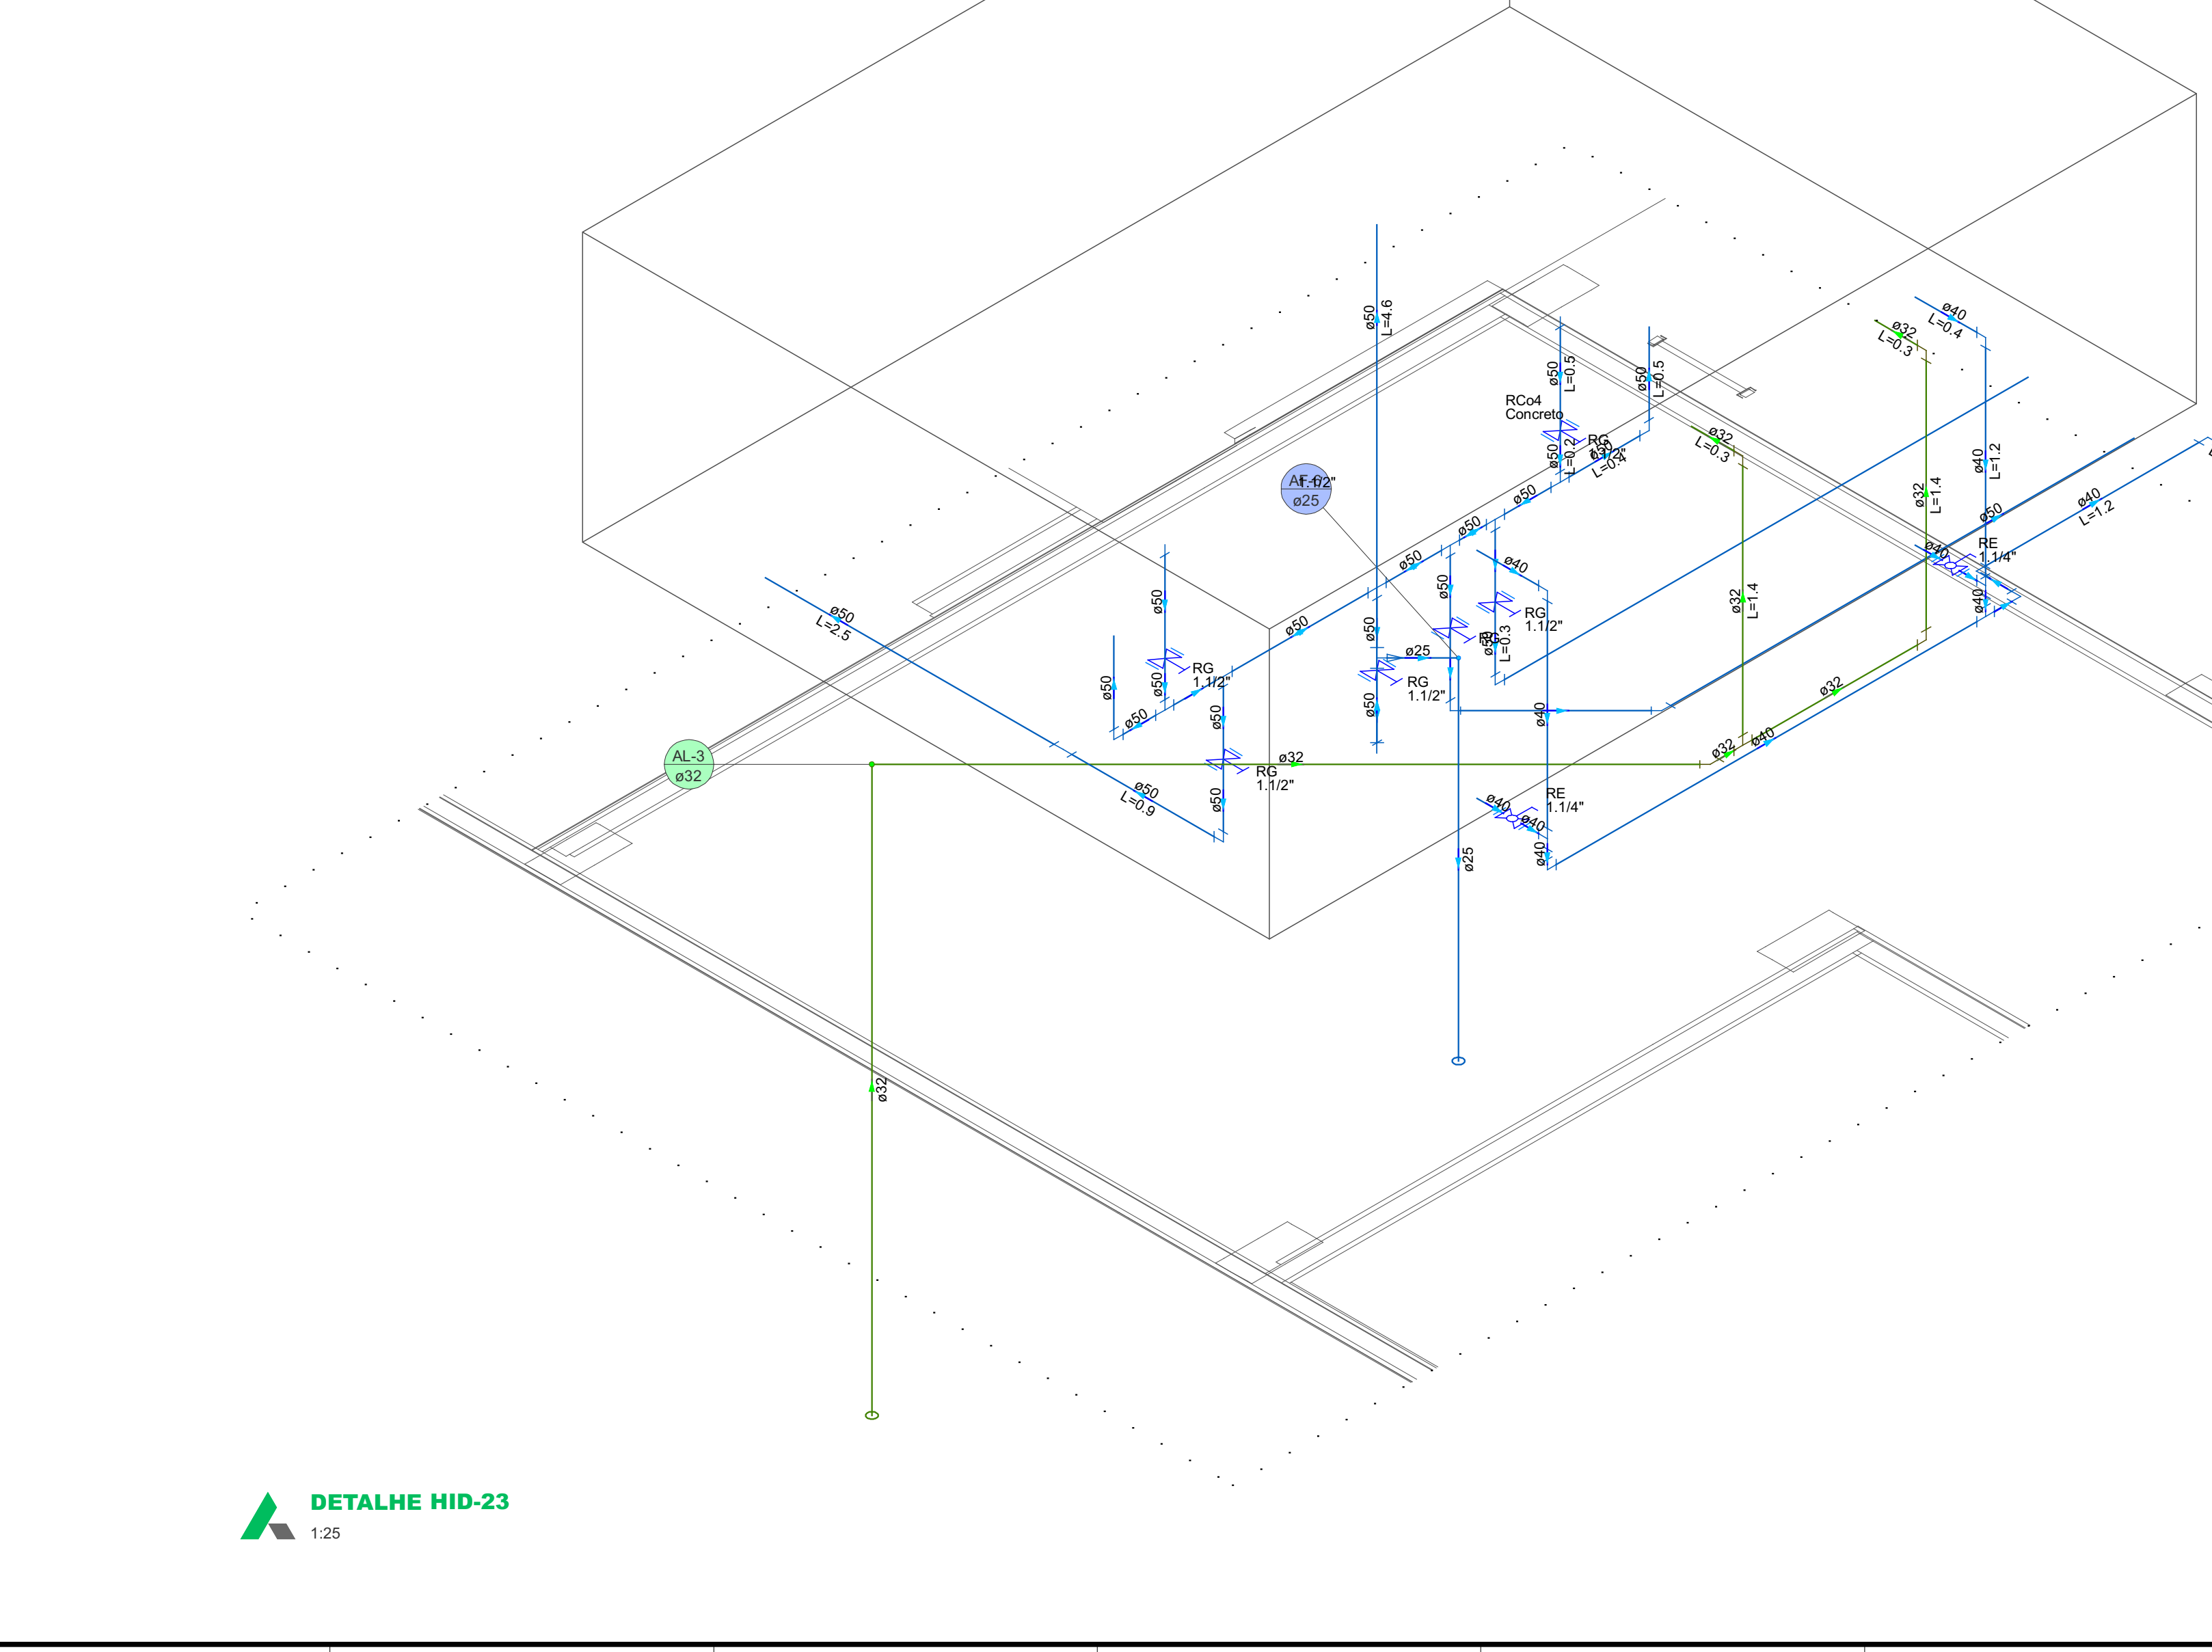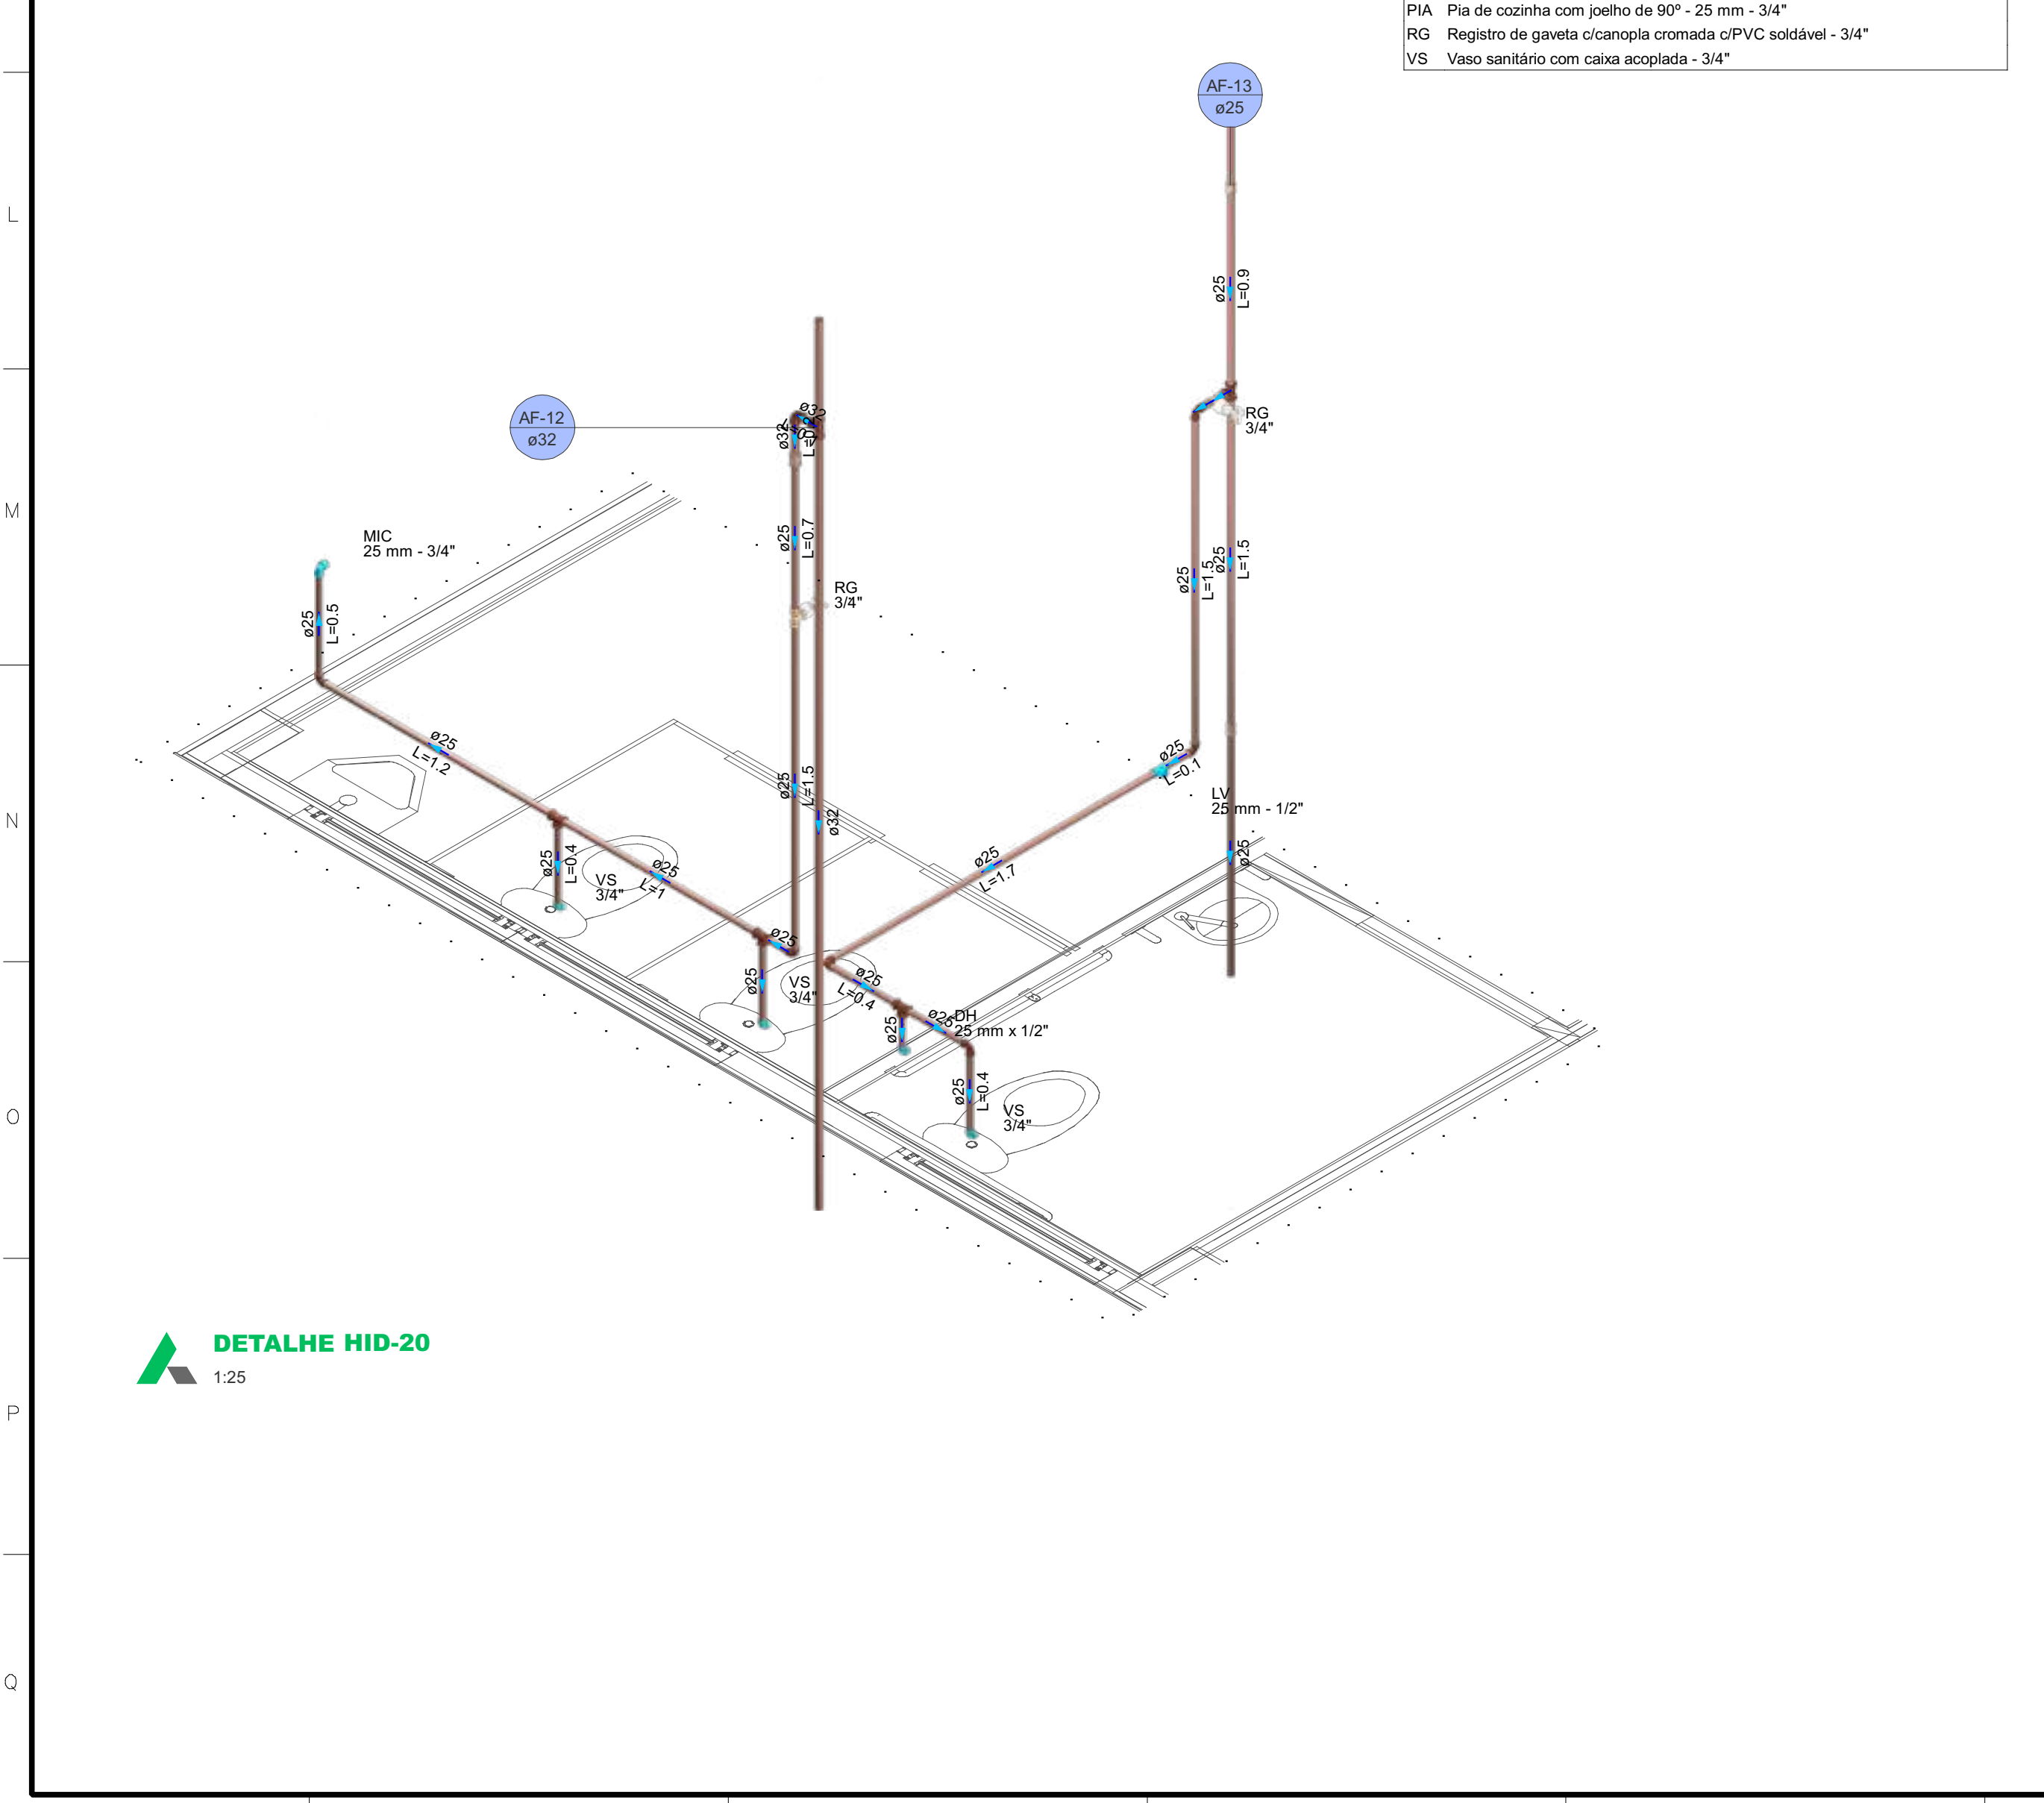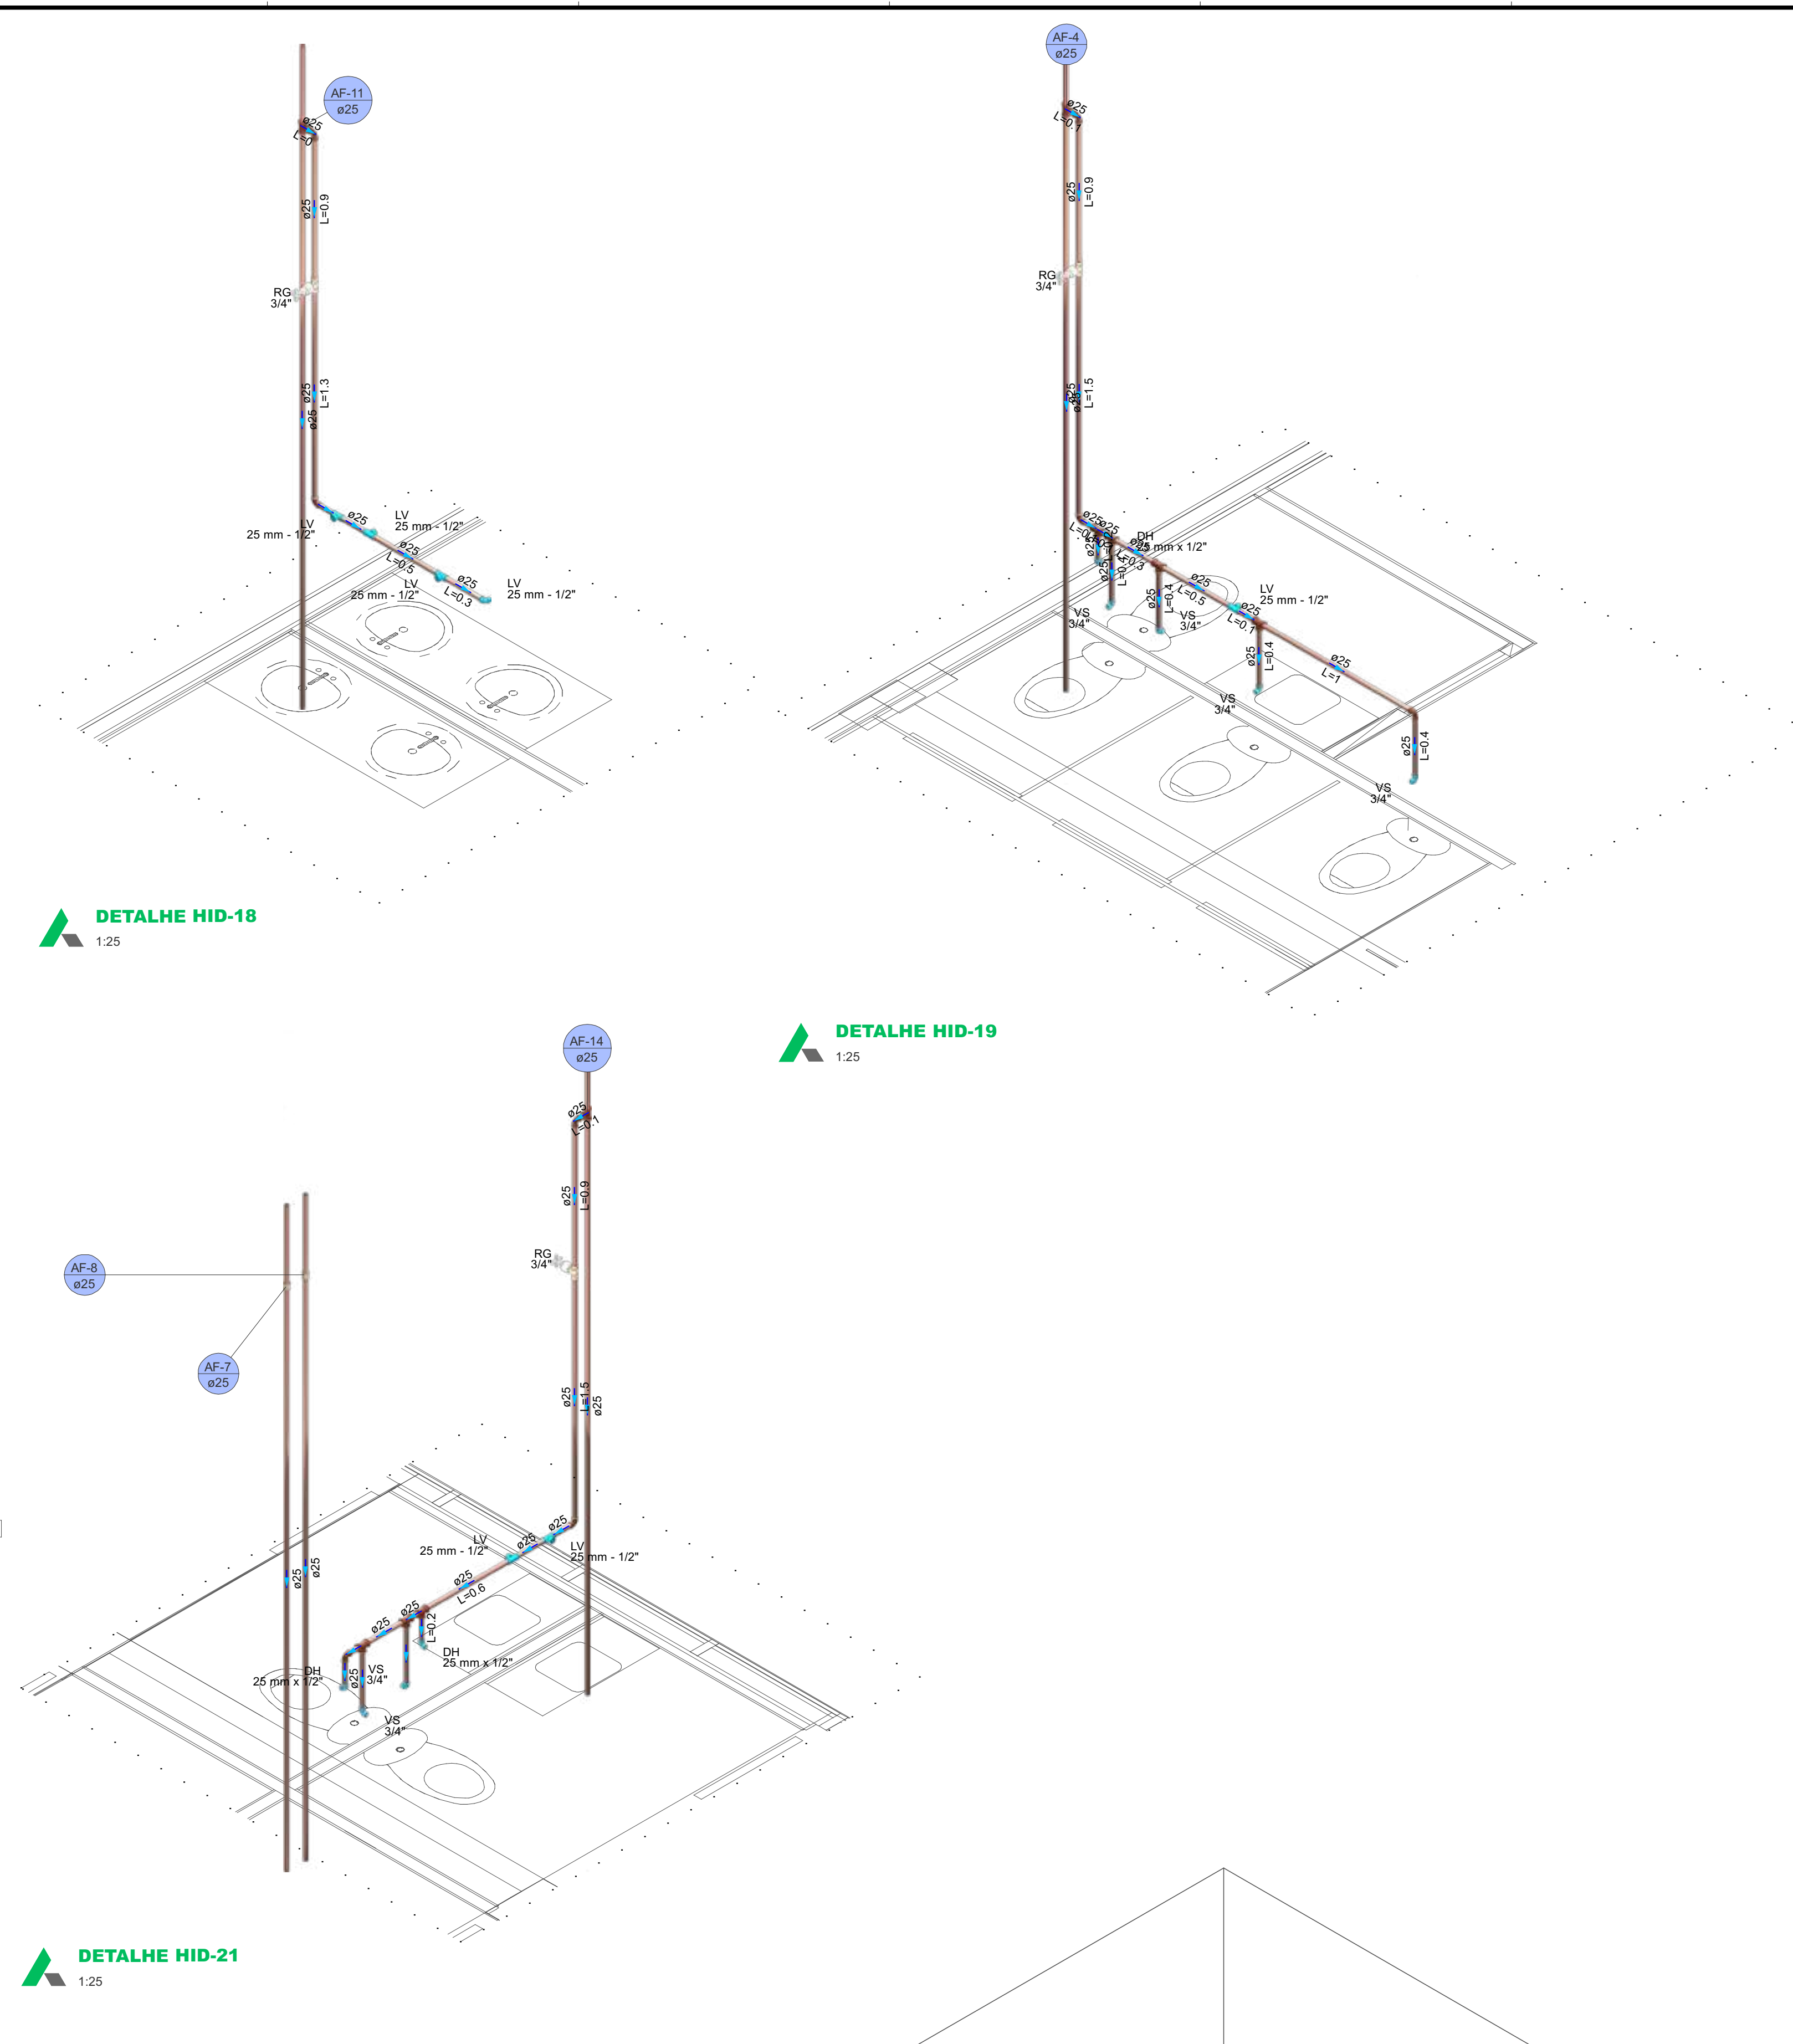


PLANTA BAIXA : COBERTURA

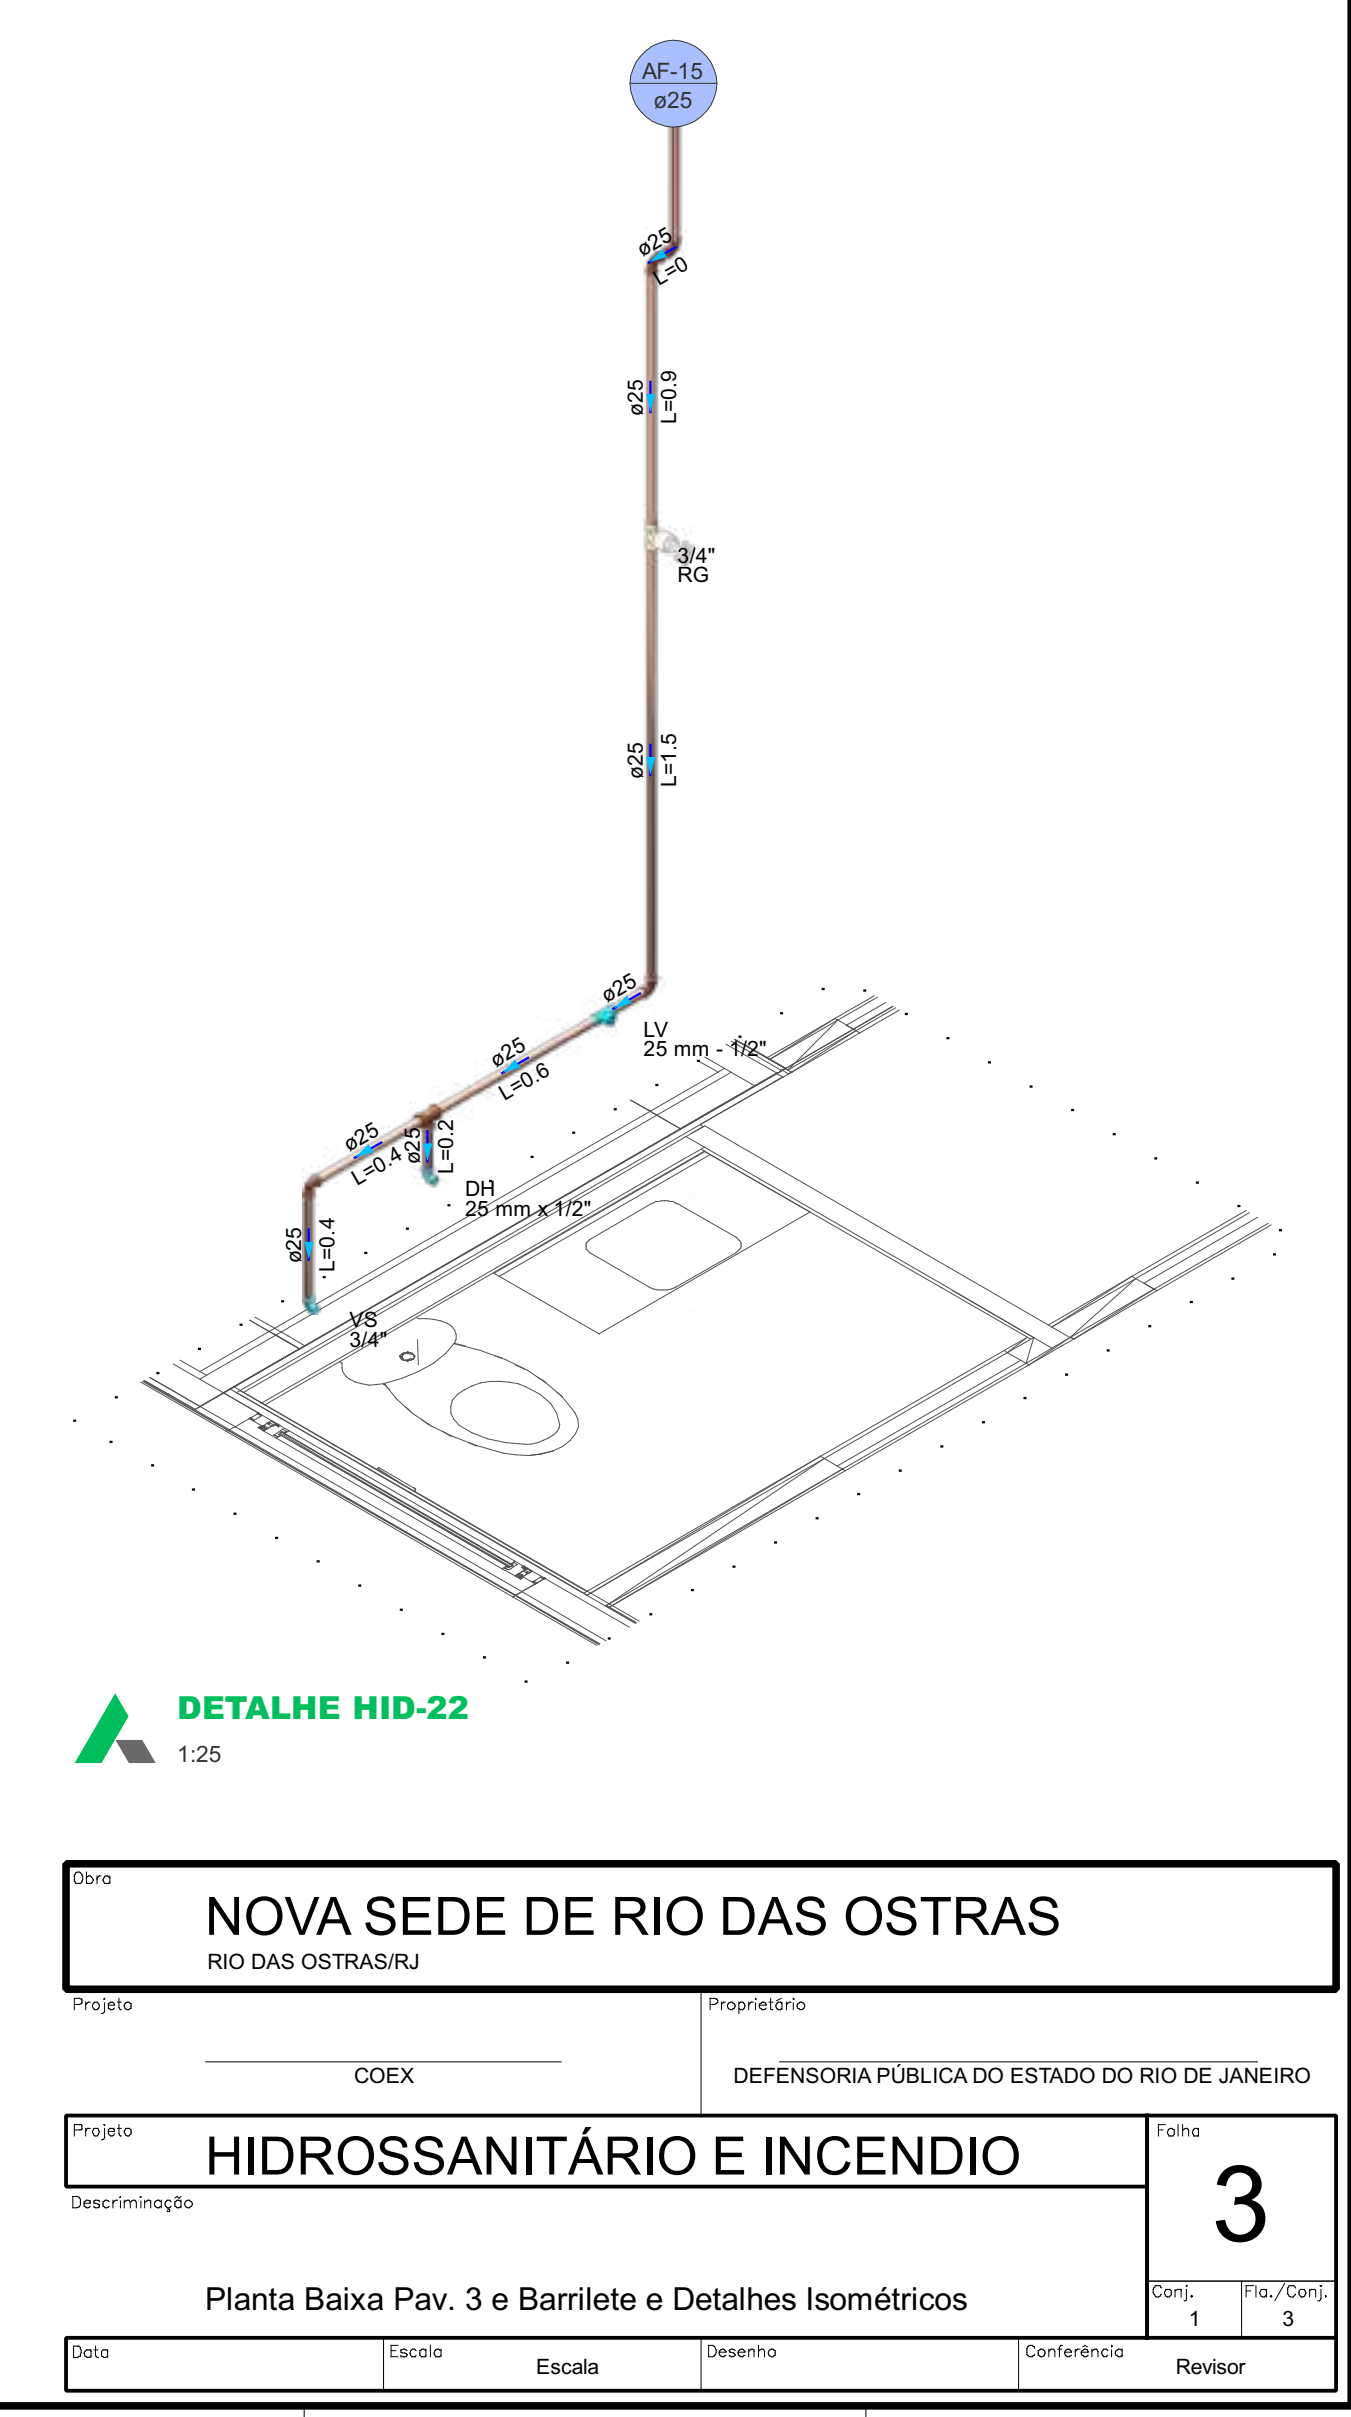


DETALHE HID-22



Obra		NOVA SEDE DE RIO DAS OSTRAS	
Projeto		RIO DAS OSTRAS	
Projeto		COEX	
Projeto		DEFENSORIA PÚBLICA DO ESTADO DO RIO DE JANEIRO	
Projeto		HIDROSSANITÁRIO E INCENDIO	
Projeto		Planta Baixa Pav. 3 e Banheiro e Detalhes Isométricos	
Projeto		Escala	
Projeto		Revisor	
Projeto		Data	
Projeto		Folha	
Projeto		3	

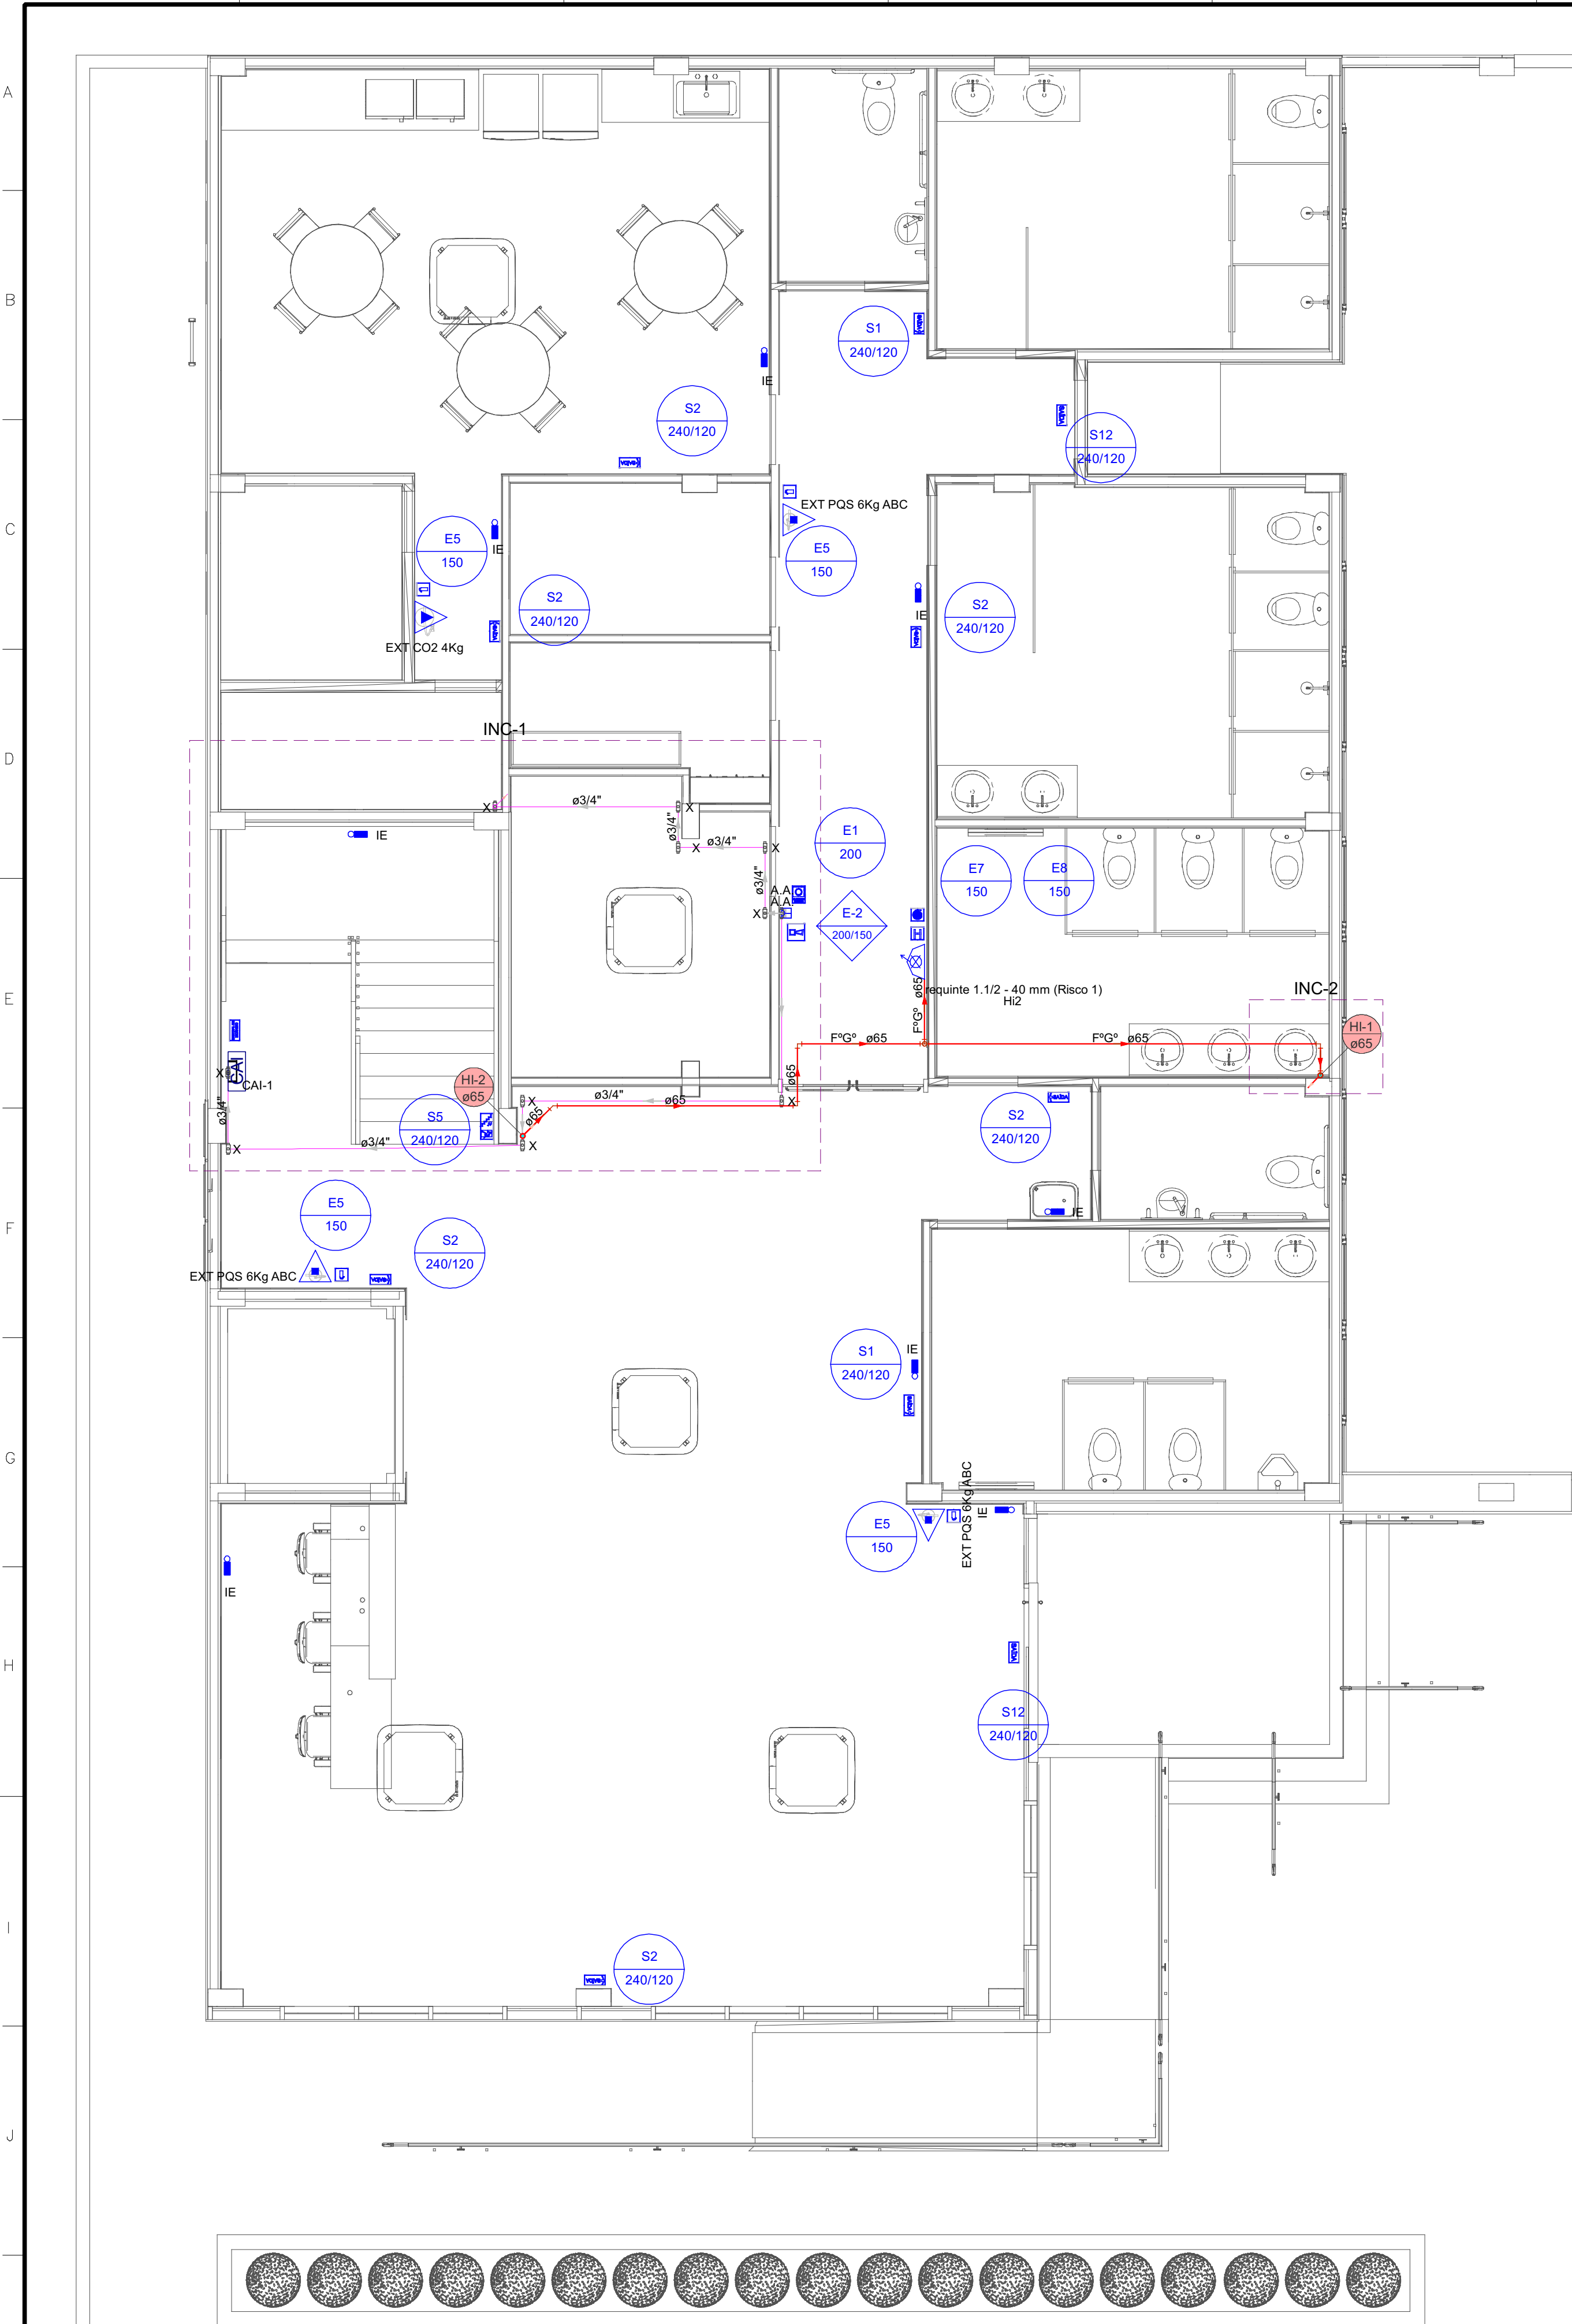

PLANTA BAIXA: PAVIMENTO TÉRREO

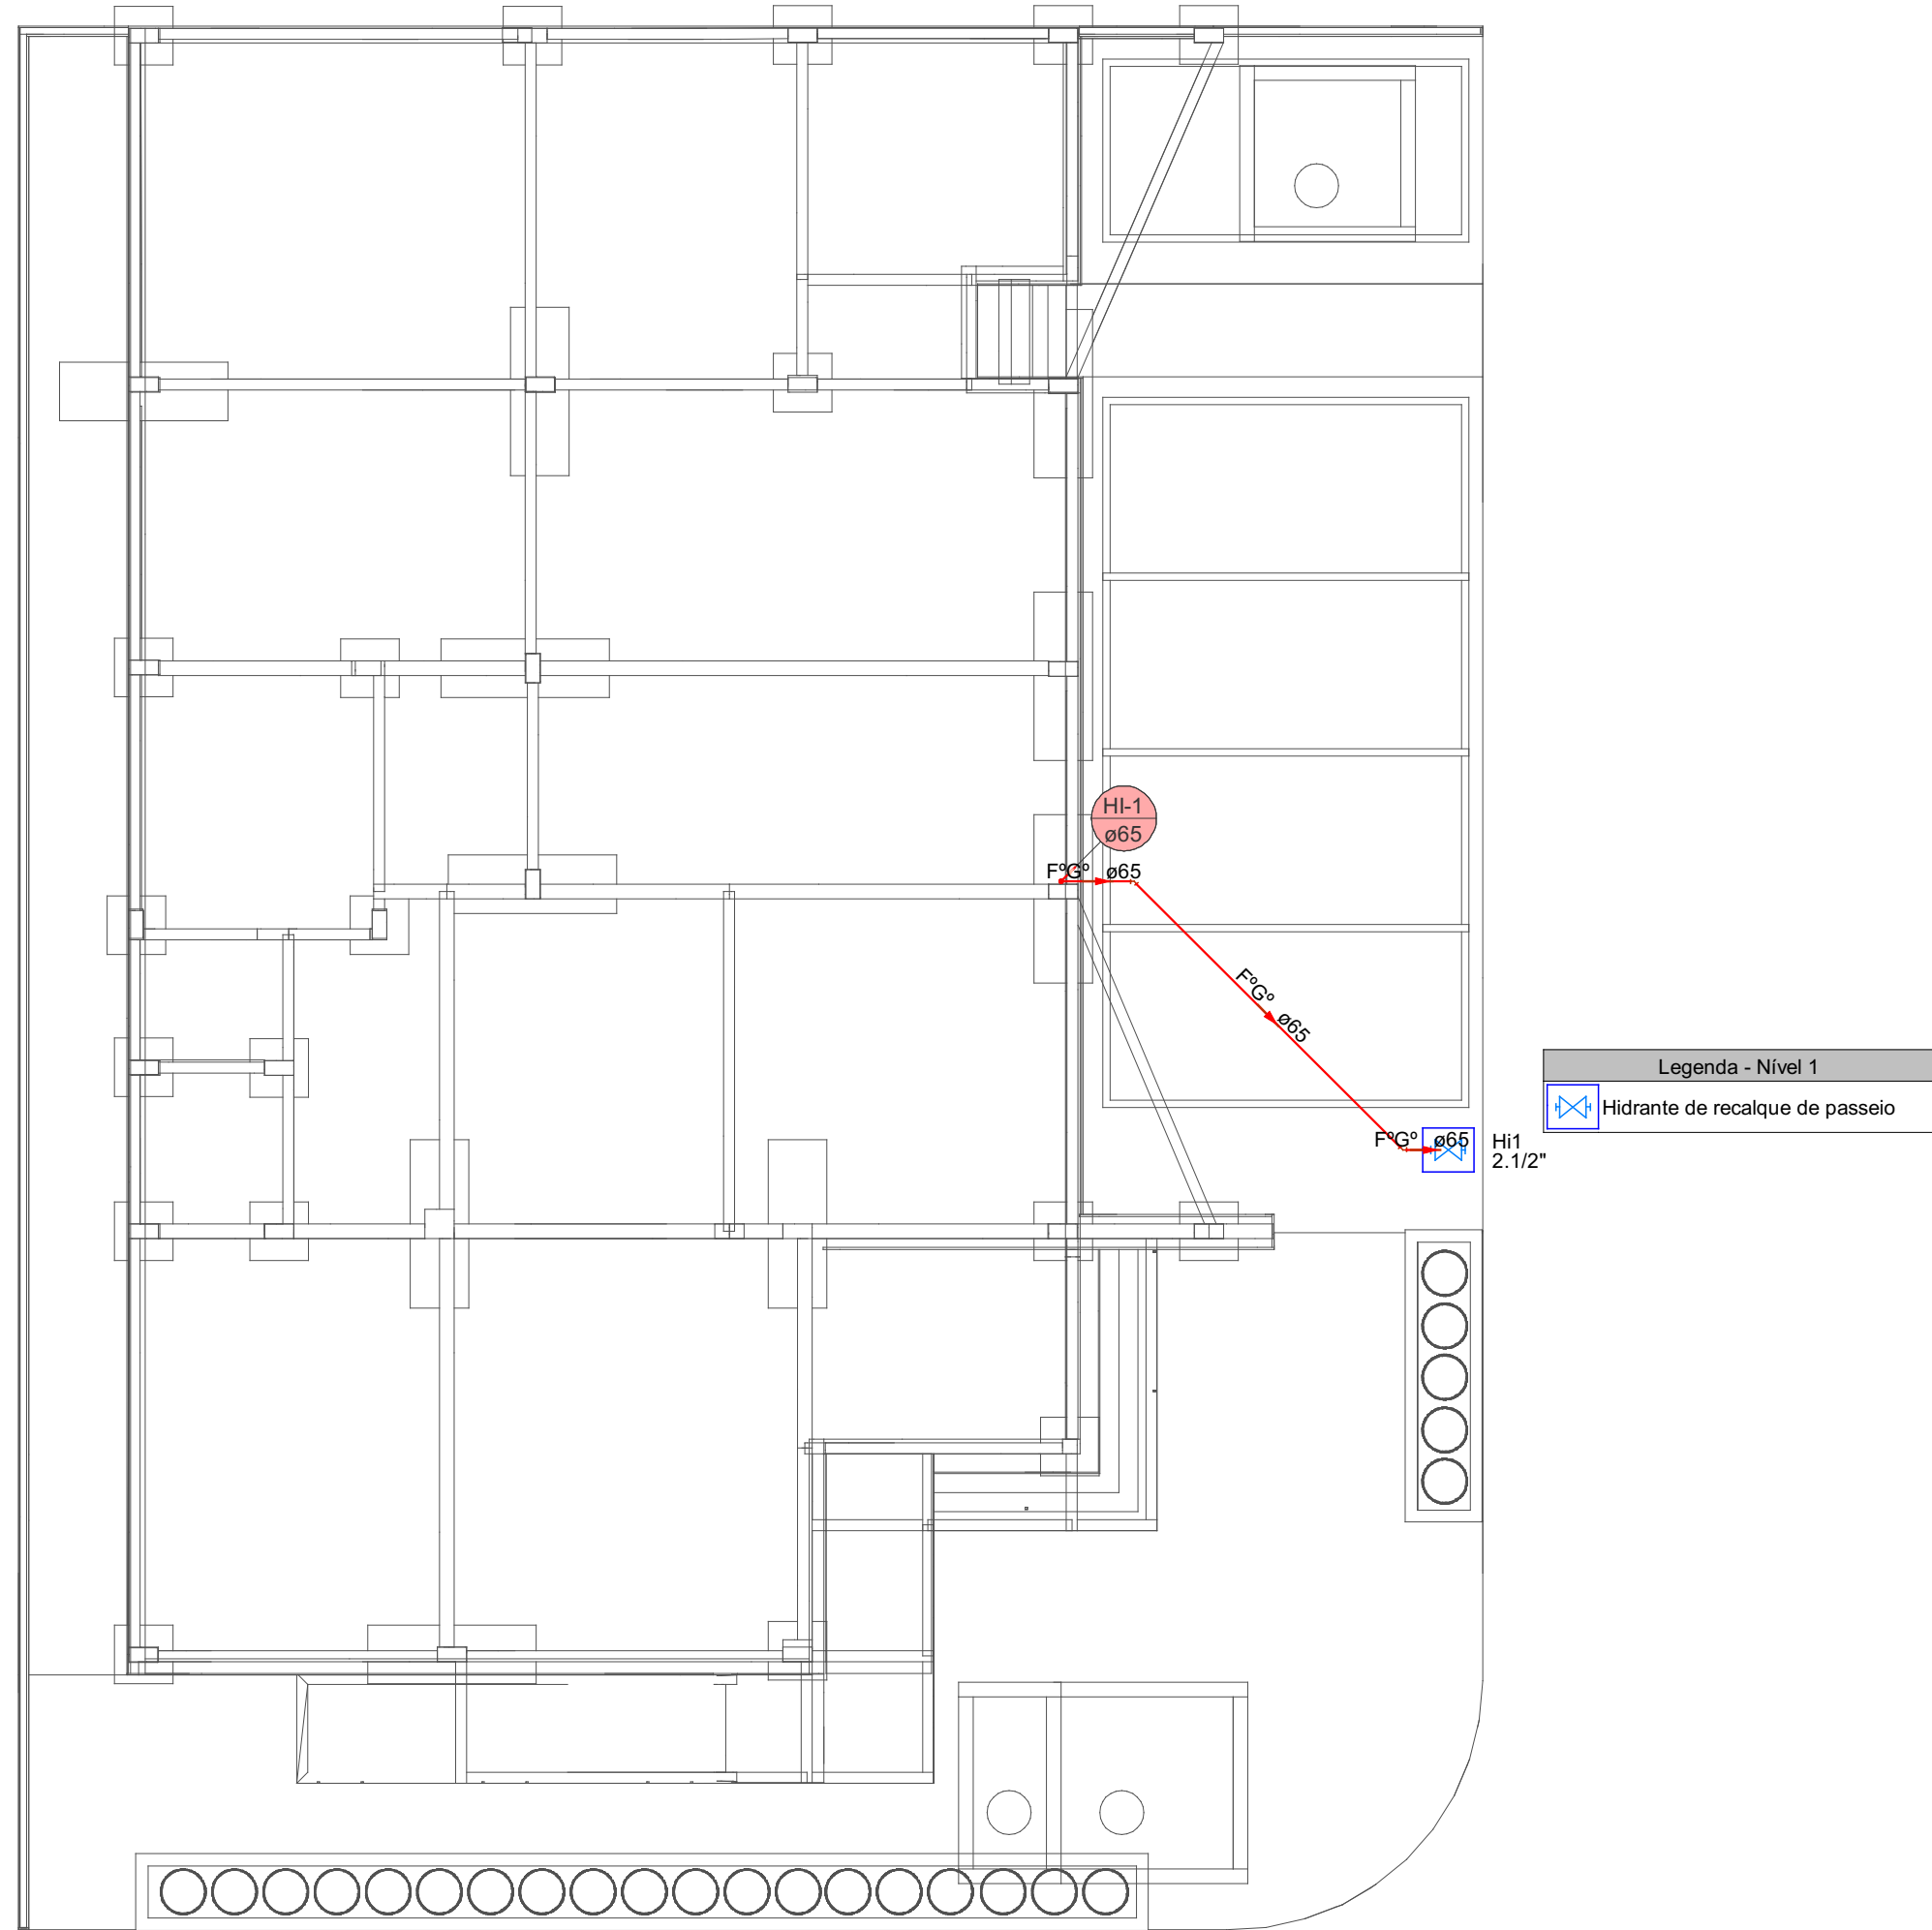



PLANTA BAIXA: PAVIMENTO 0

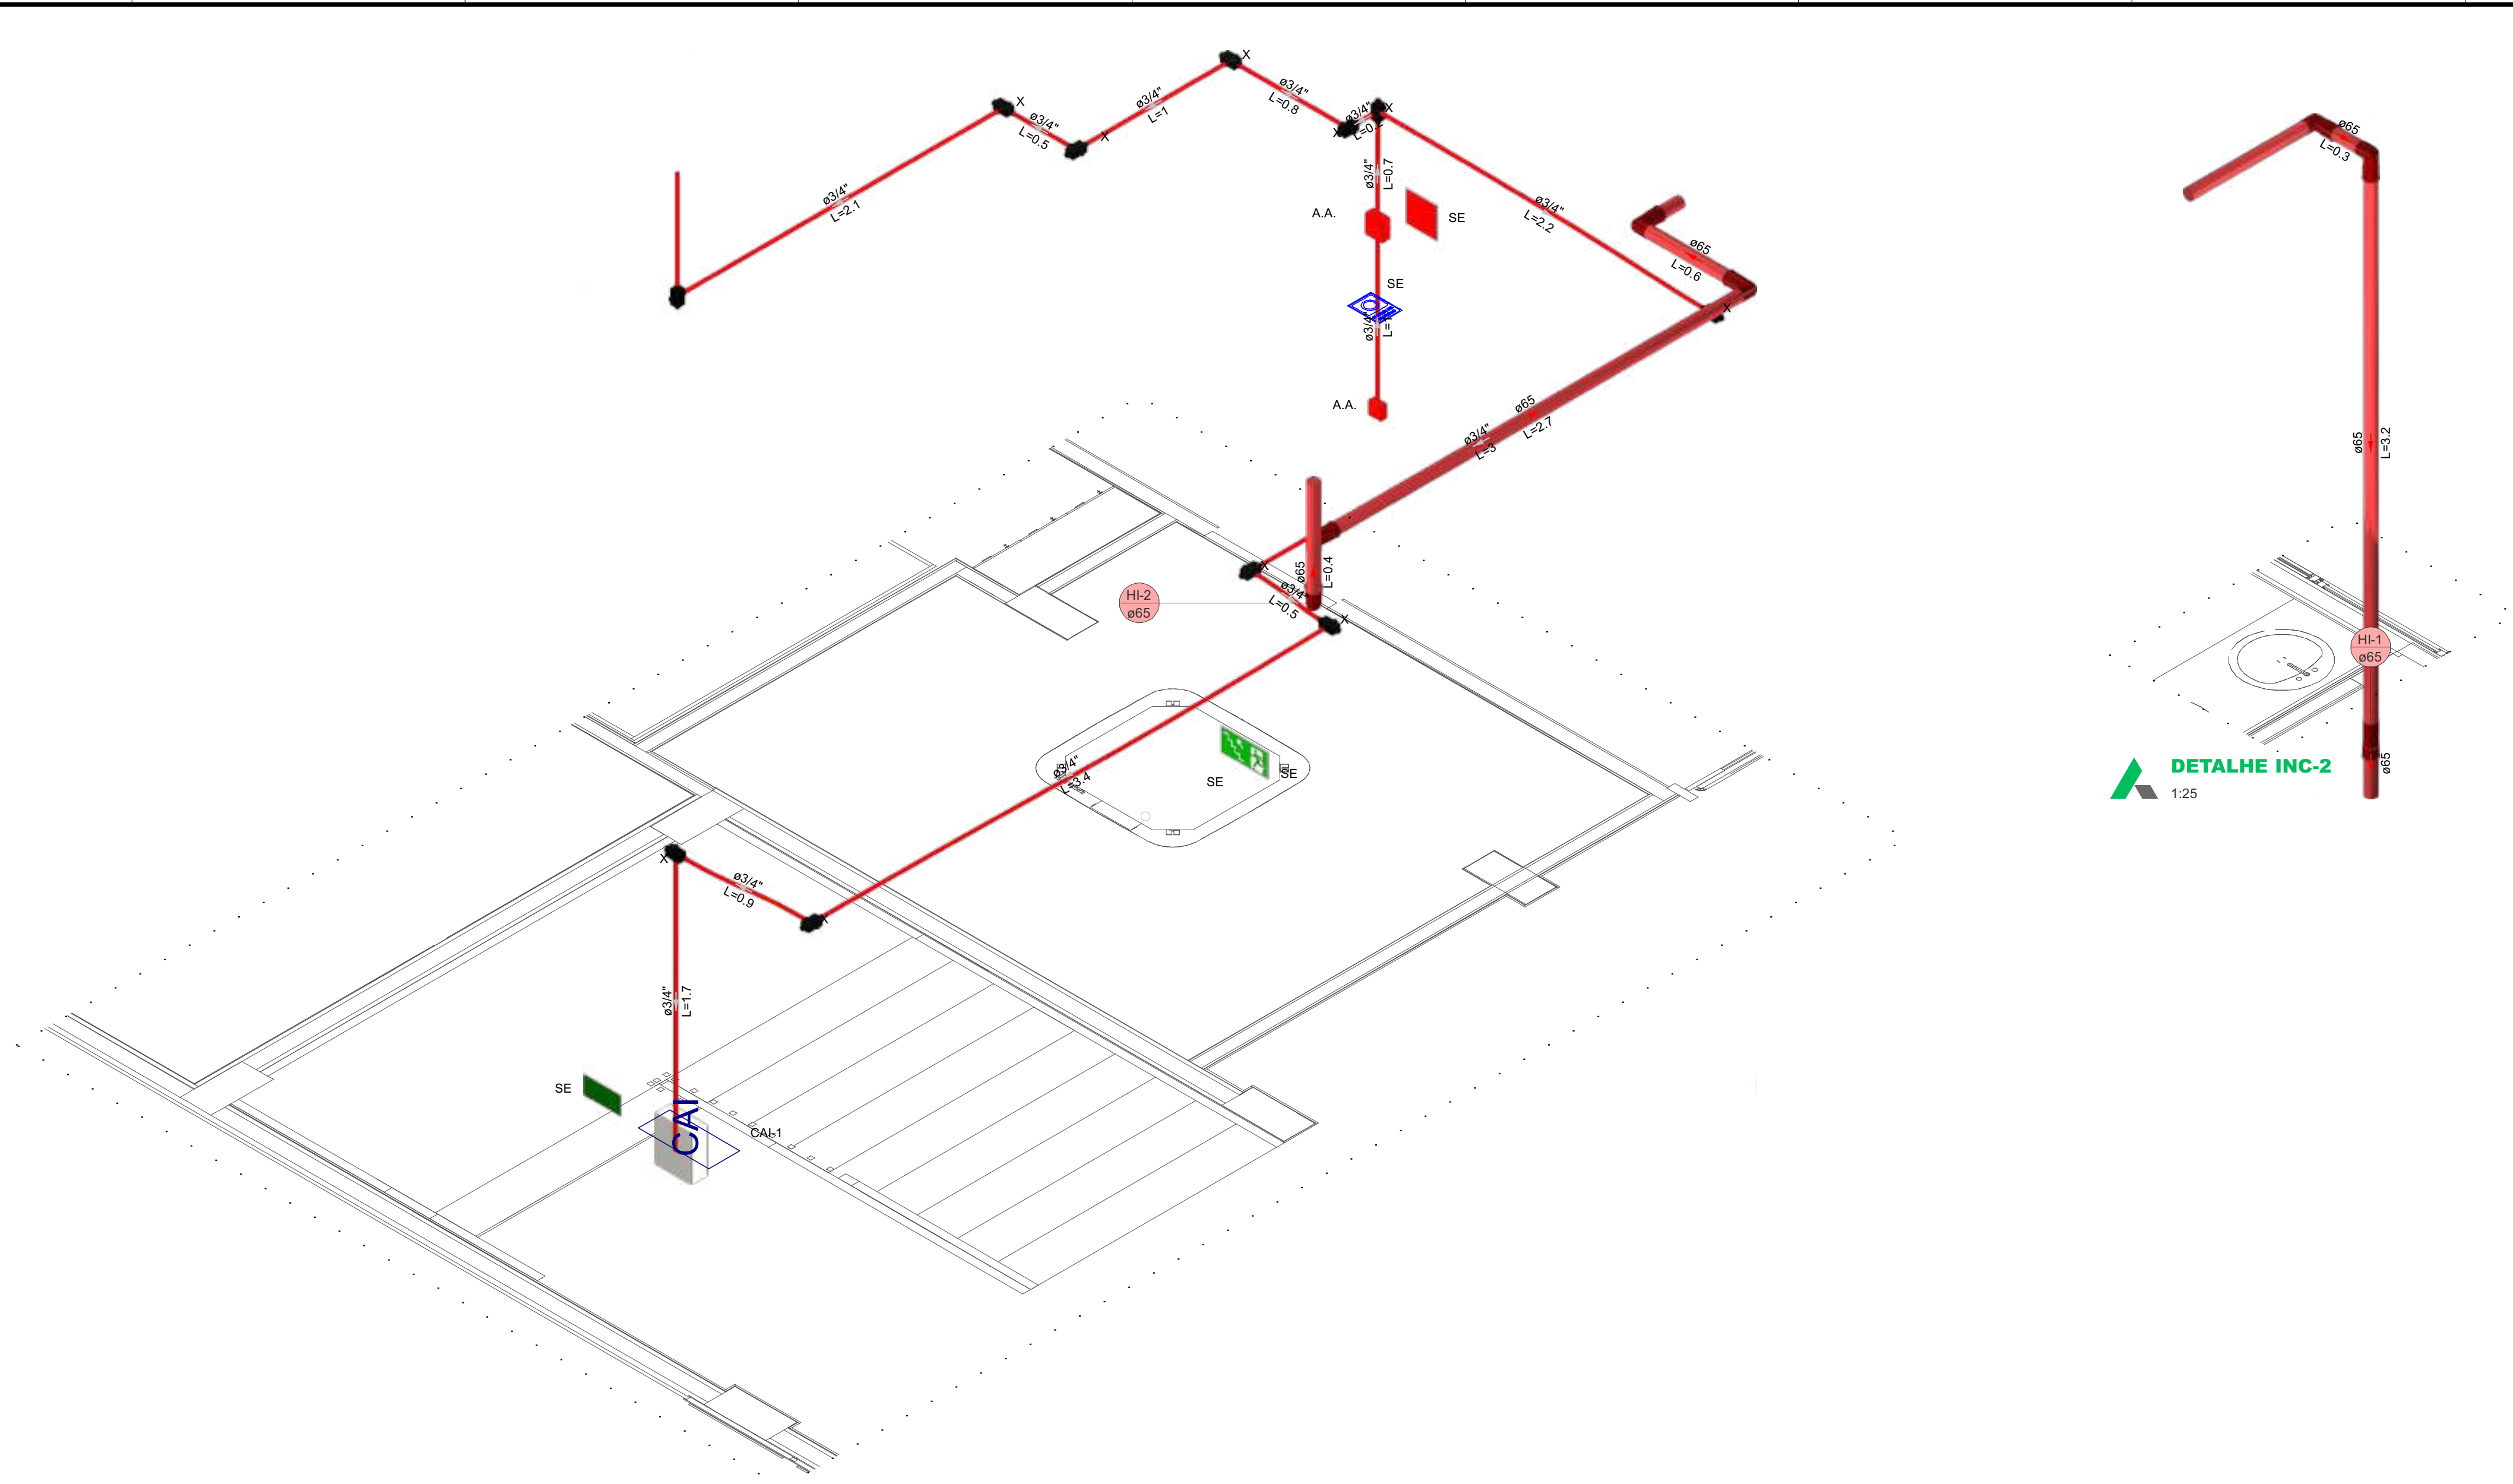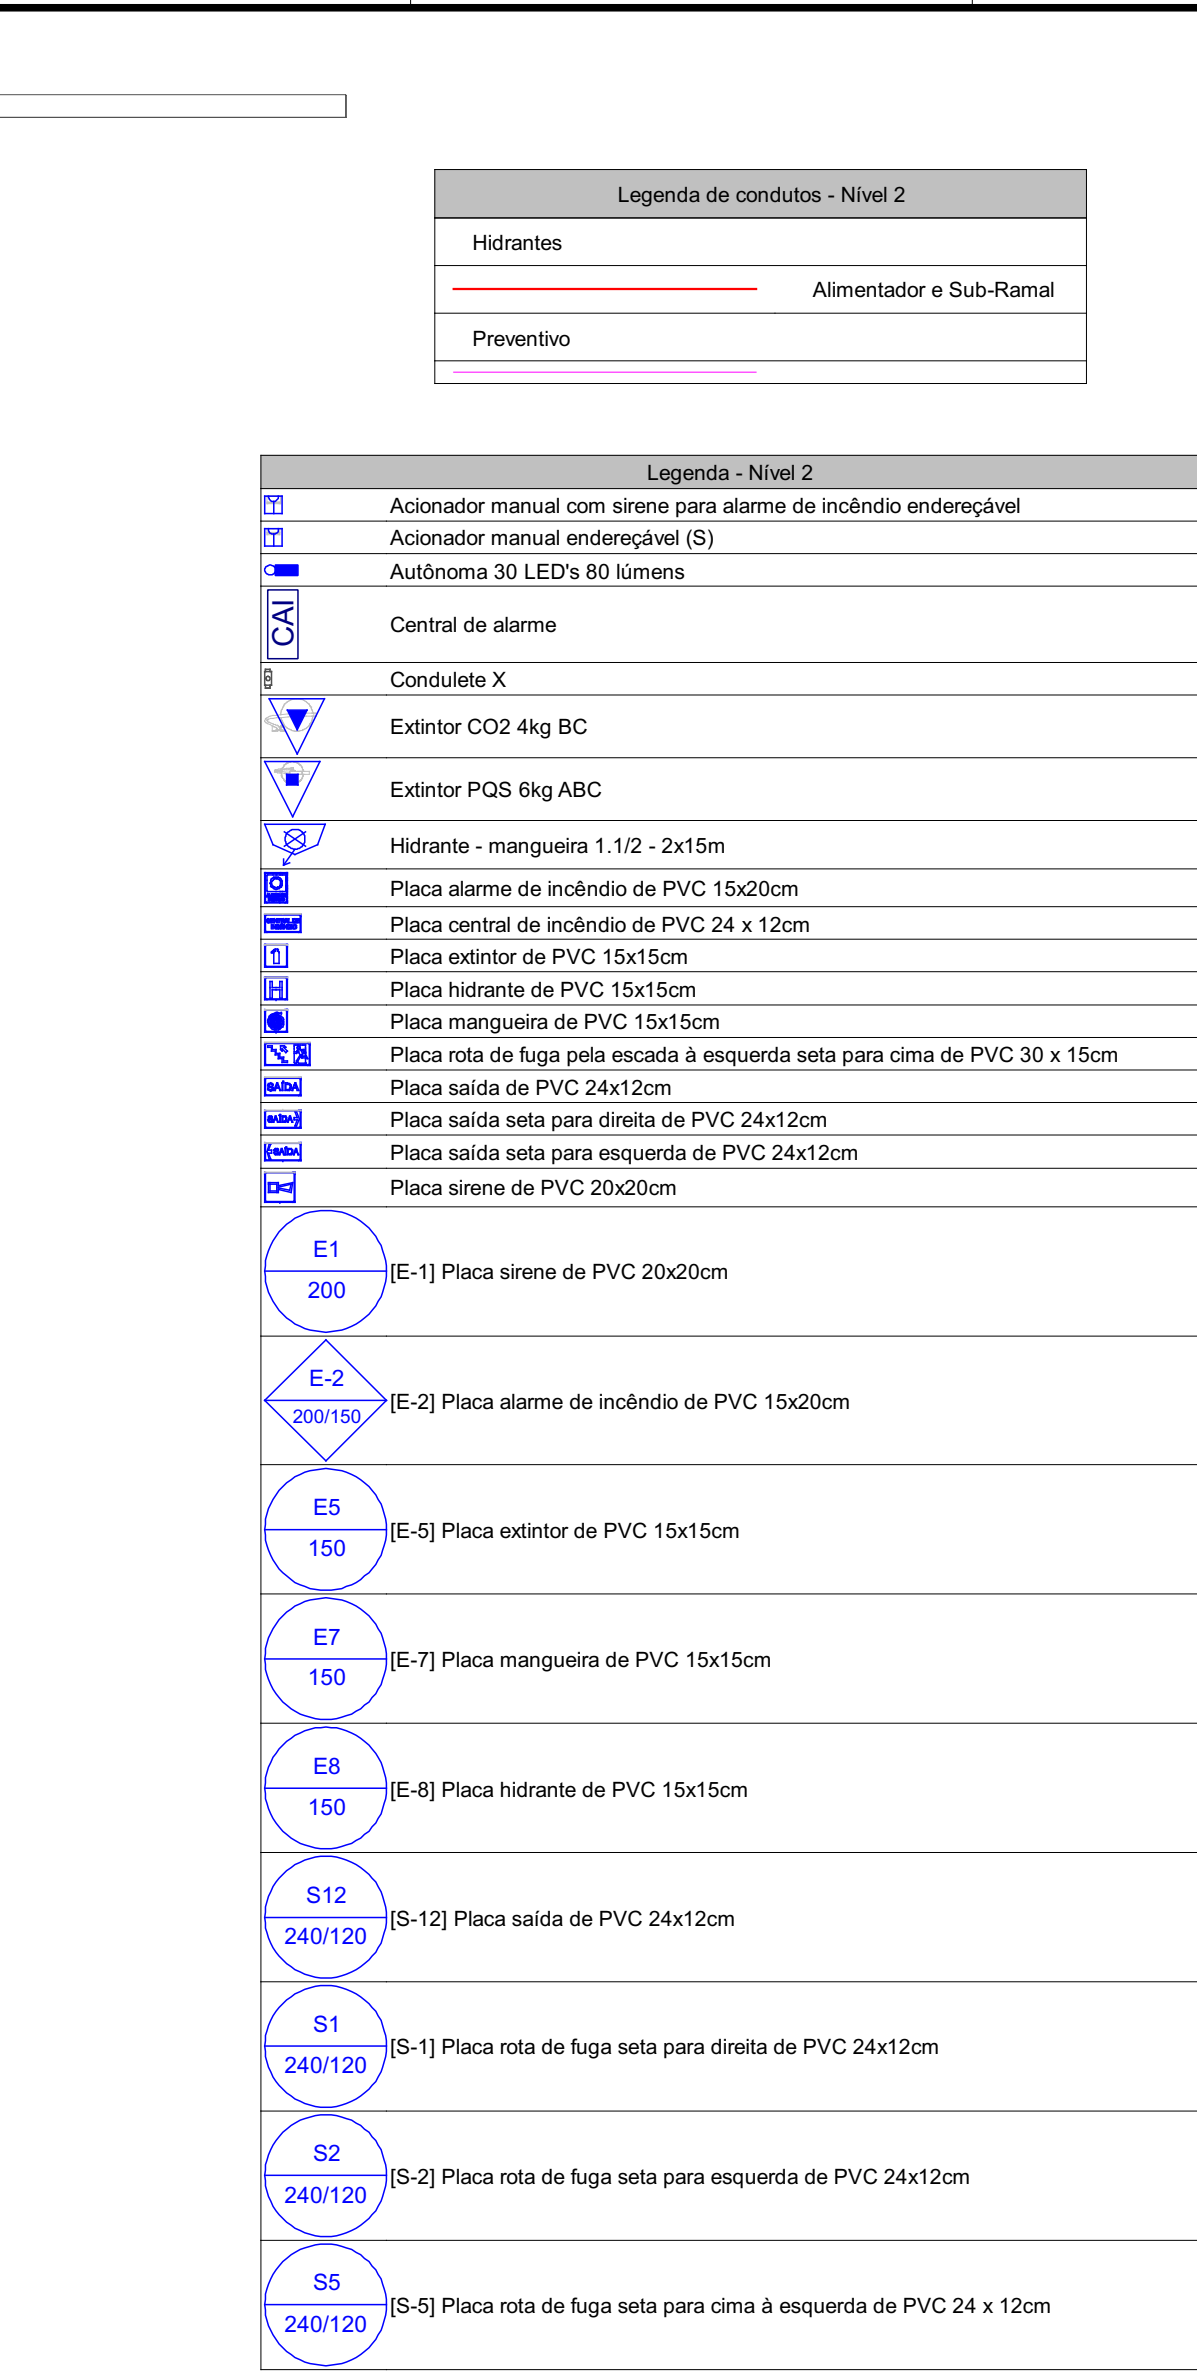

DETALHE INC-1



PLANTA BAIXA: PAVIMENTO 2

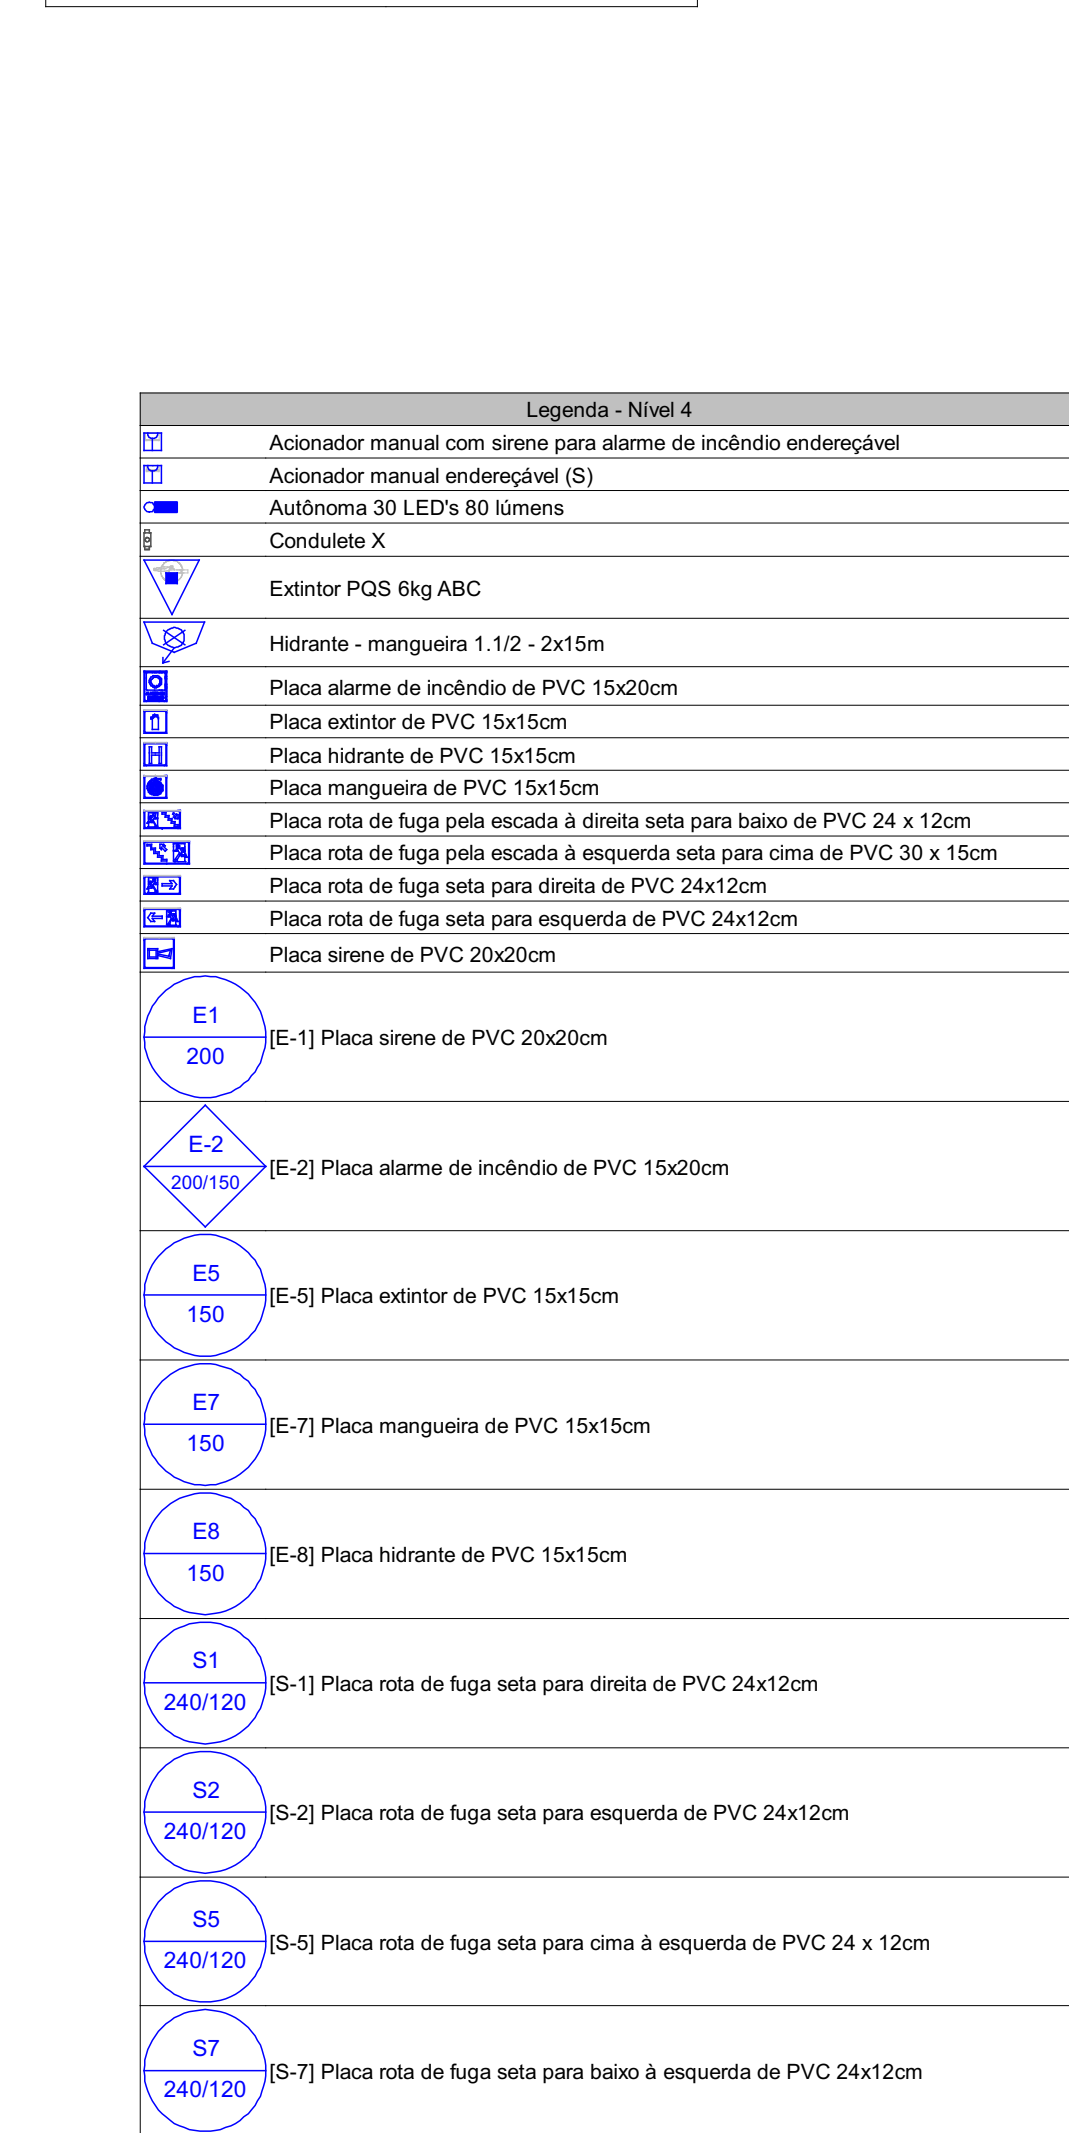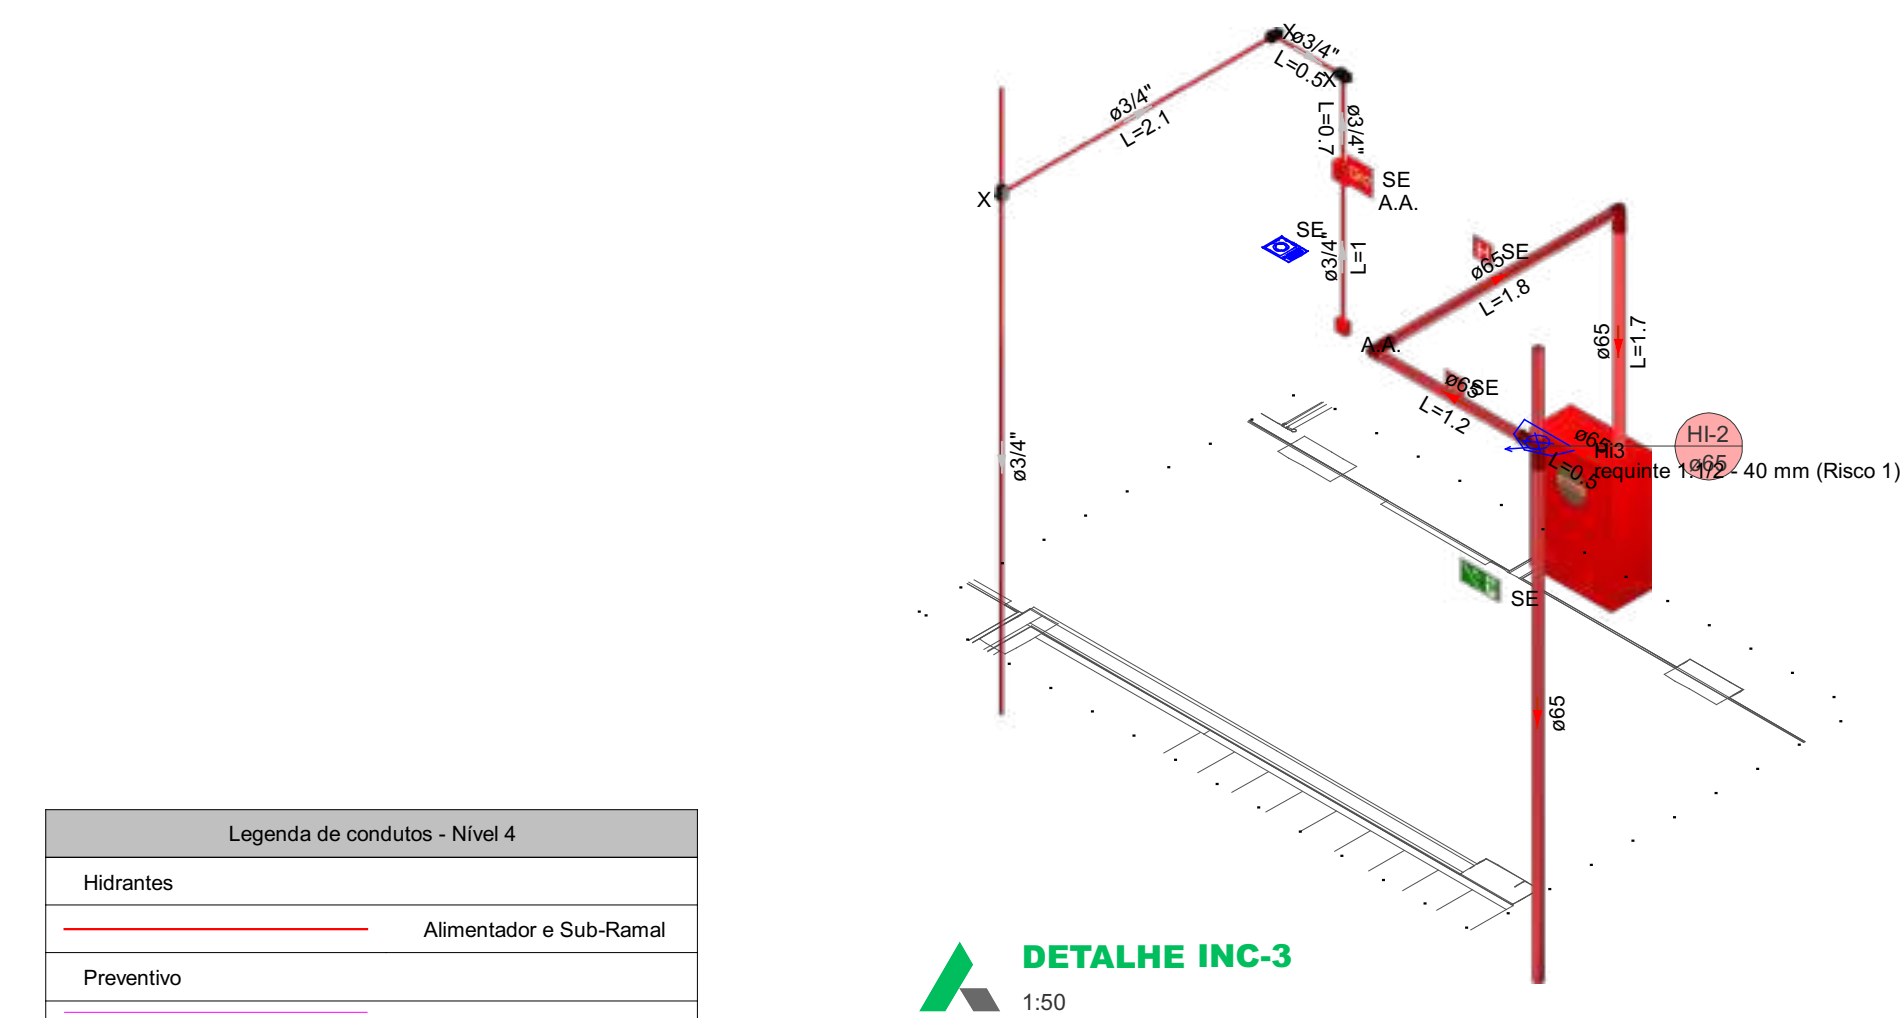





Legenda de condutos - Nível 4	
Hidrantes	Alimentador e Sub-Ramal
Preventivo	

Legenda - Nível 4	
21	Acionador manual com sirene para alarme de incêndio endereçável
22	Acionador manual endereçável (S)
23	Autônoma 30 LEDs 80 lumens
24	Condição X
25	Extintor PQS 8kg ABC
26	Hidrante - mangueira 1 1/2 - 2x15m
27	Placa alarme de incêndio de PVC 15x20cm
28	Placa extintor de PVC 15x15cm
29	Placa hidrante de PVC 15x15cm
30	Placa mangueira de PVC 15x15cm
31	Placa rota de fuga pela escada à direita seta para baixo de PVC 24 x 12cm
32	Placa rota de fuga pela escada à esquerda seta para cima de PVC 30 x 15cm
33	Placa rota de fuga seta para direita de PVC 24x12cm
34	Placa rota de fuga seta para esquerda de PVC 24x12cm
35	Placa sirene de PVC 20x20cm
E1	(E-1) Placa sirene de PVC 20x20cm
E2	(E-2) Placa alarme de incêndio de PVC 15x20cm
E3	(E-3) Placa alarme de incêndio de PVC 15x20cm
E4	(E-4) Placa extintor de PVC 15x15cm
E5	(E-5) Placa extintor de PVC 15x15cm
E6	(E-6) Placa hidrante de PVC 15x15cm
E7	(E-7) Placa mangueira de PVC 15x15cm
E8	(E-8) Placa hidrante de PVC 15x15cm
S1	(S-1) Placa rota de fuga seta para direita de PVC 24x12cm
S2	(S-2) Placa rota de fuga seta para esquerda de PVC 24x12cm
S3	(S-3) Placa rota de fuga seta para cima de PVC 24 x 12cm
S4	(S-4) Placa rota de fuga seta para esquerda de PVC 24x12cm
S5	(S-5) Placa rota de fuga seta para baixo de PVC 24x12cm

PLANTA BAIXA : PAVIMENTO 3

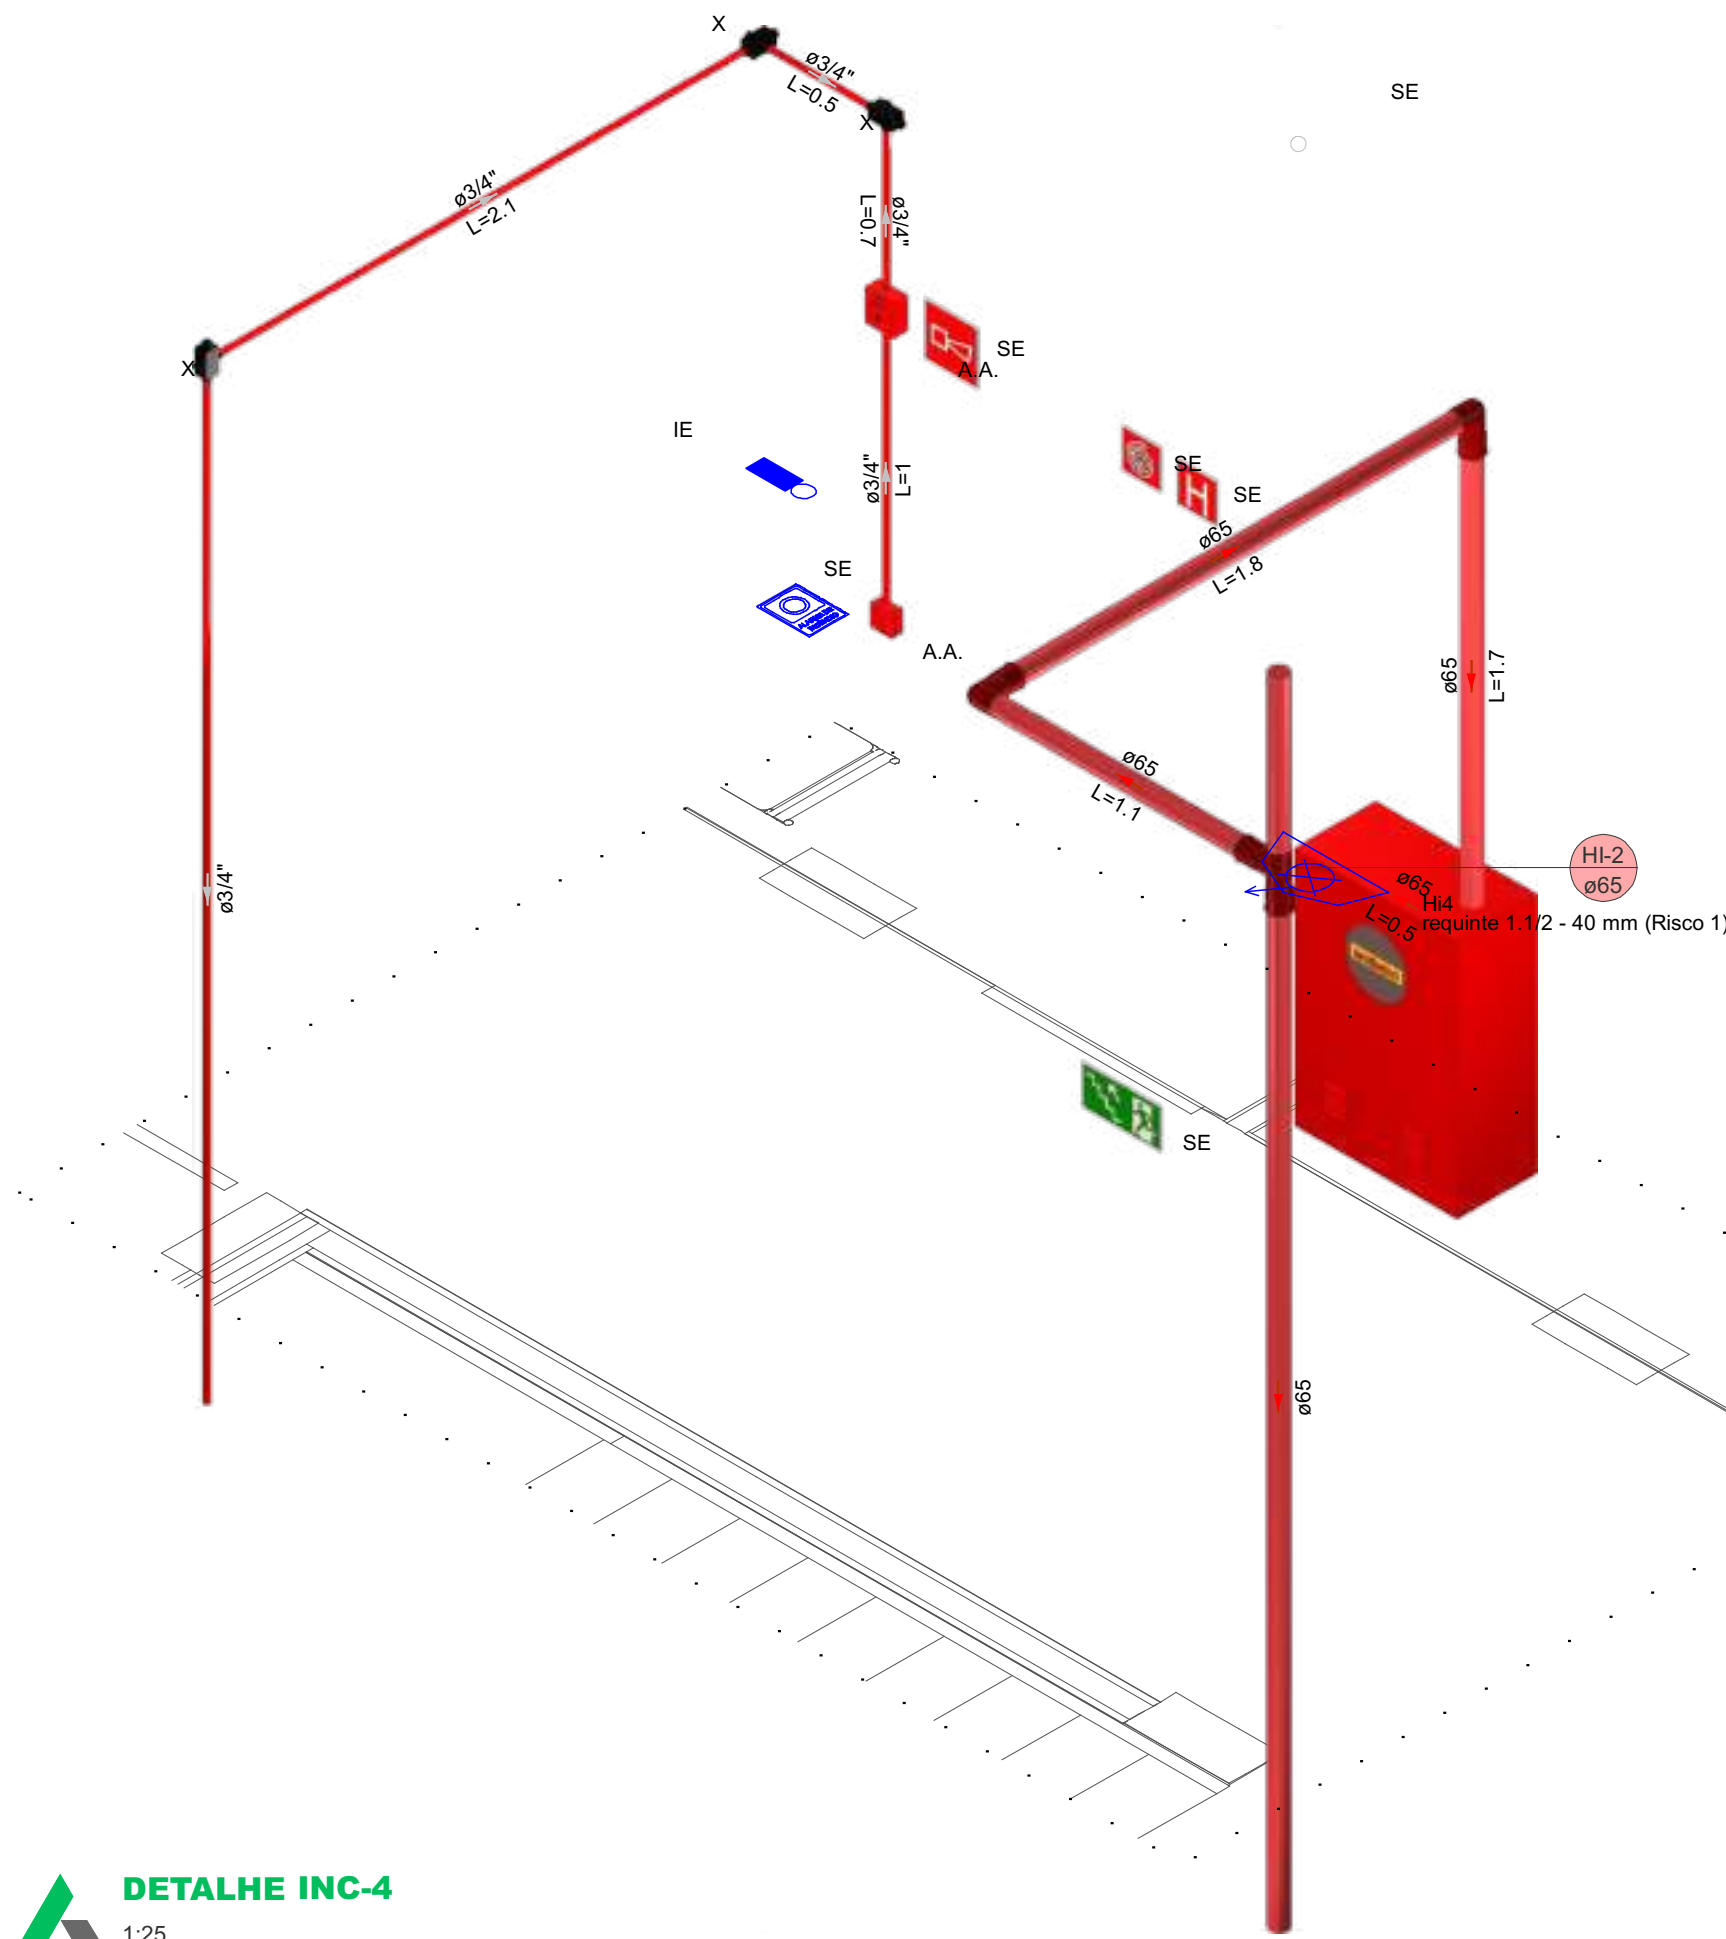


DETALHE INC-4
1:25

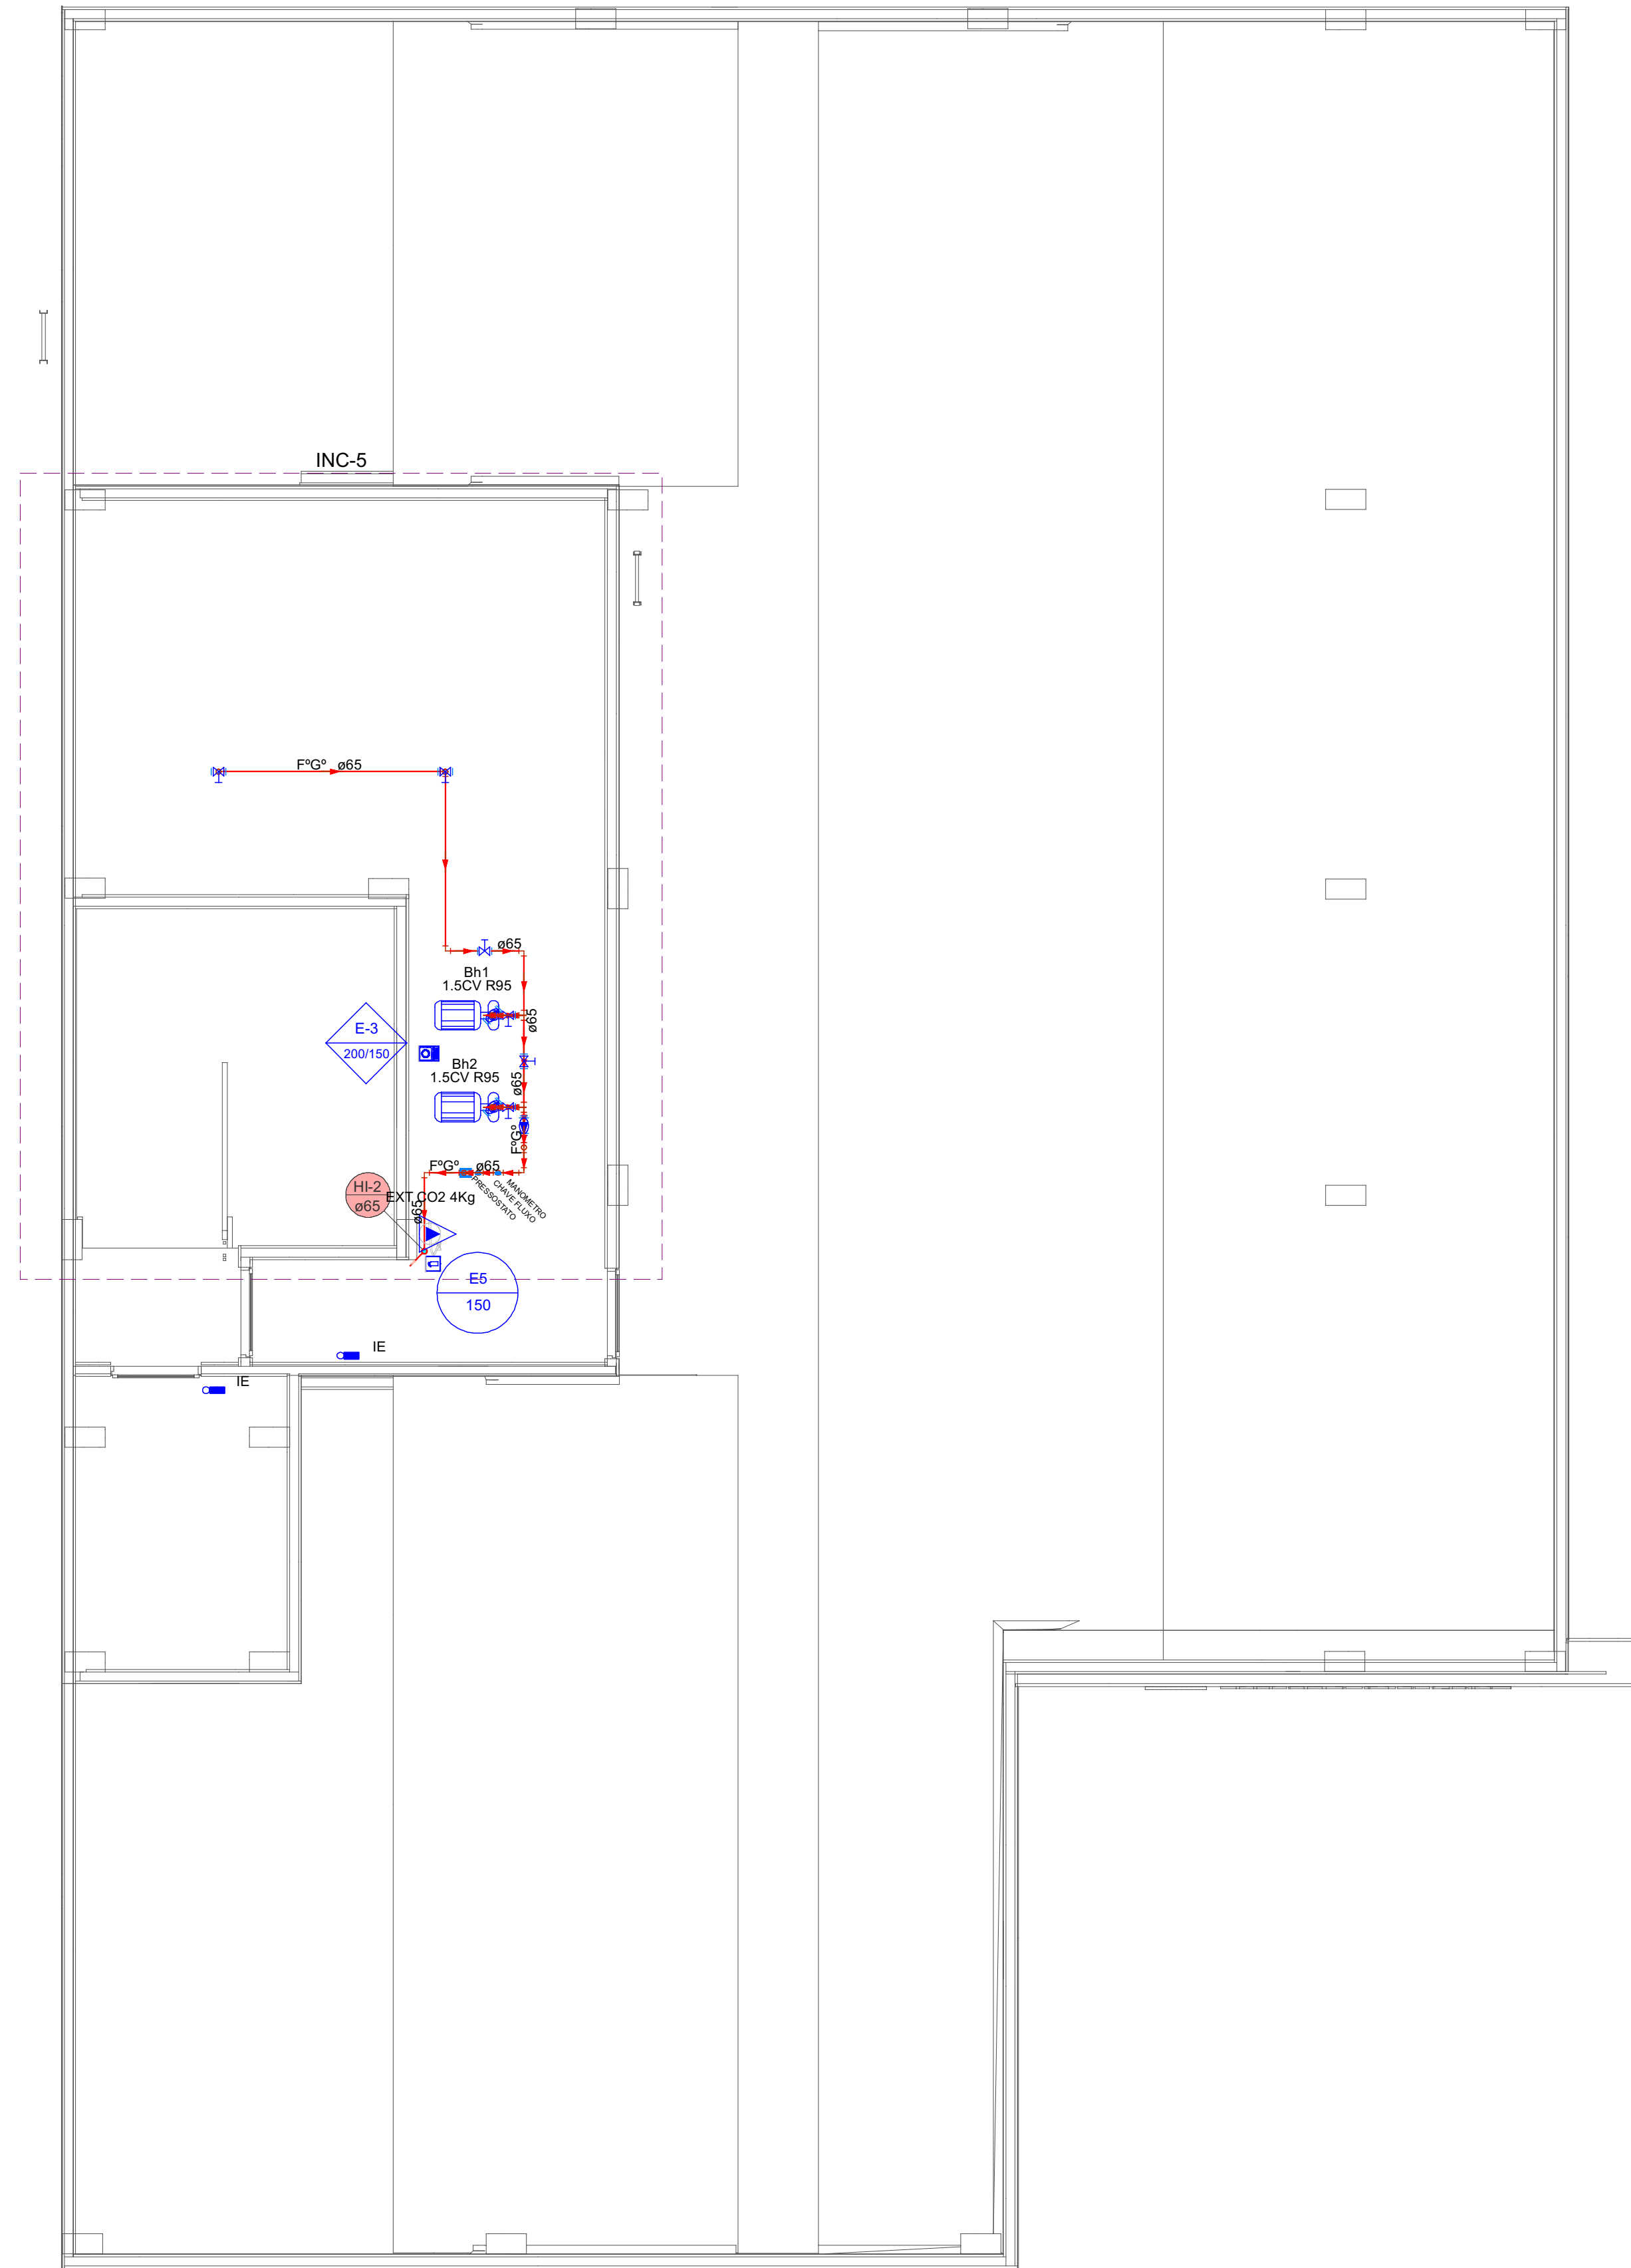


Legenda - Nível 5	
21	Acionador manual com sirene para alarme de incêndio endereçável
22	Acionador manual endereçável (S)
23	Autônoma 30 LEDs 80 lumens
24	Condição X
25	Extintor PQS 8kg ABC
26	Hidrante - mangueira 1 1/2 - 2x15m
27	Placa alarme de incêndio de PVC 15x20cm
28	Placa extintor de PVC 15x15cm
29	Placa hidrante de PVC 15x15cm
30	Placa mangueira de PVC 15x15cm
31	Placa rota de fuga pela escada à direita seta para baixo de PVC 24 x 12cm
32	Placa rota de fuga pela escada à esquerda seta para cima de PVC 30 x 15cm
33	Placa rota de fuga seta para direita de PVC 24x12cm
34	Placa rota de fuga seta para esquerda de PVC 24x12cm
35	Placa sirene de PVC 20x20cm
E1	(E-1) Placa sirene de PVC 20x20cm
E2	(E-2) Placa alarme de incêndio de PVC 15x20cm
E3	(E-3) Placa alarme de incêndio de PVC 15x20cm
E4	(E-4) Placa extintor de PVC 15x15cm
E5	(E-5) Placa extintor de PVC 15x15cm
E6	(E-6) Placa hidrante de PVC 15x15cm
E7	(E-7) Placa mangueira de PVC 15x15cm
E8	(E-8) Placa hidrante de PVC 15x15cm
S1	(S-1) Placa rota de fuga seta para direita de PVC 24x12cm
S2	(S-2) Placa rota de fuga seta para esquerda de PVC 24x12cm
S3	(S-3) Placa rota de fuga seta para cima de PVC 24 x 12cm
S4	(S-4) Placa rota de fuga seta para esquerda de PVC 24x12cm
S5	(S-5) Placa rota de fuga seta para baixo de PVC 24x12cm

PLANTA BAIXA : COBERTURA

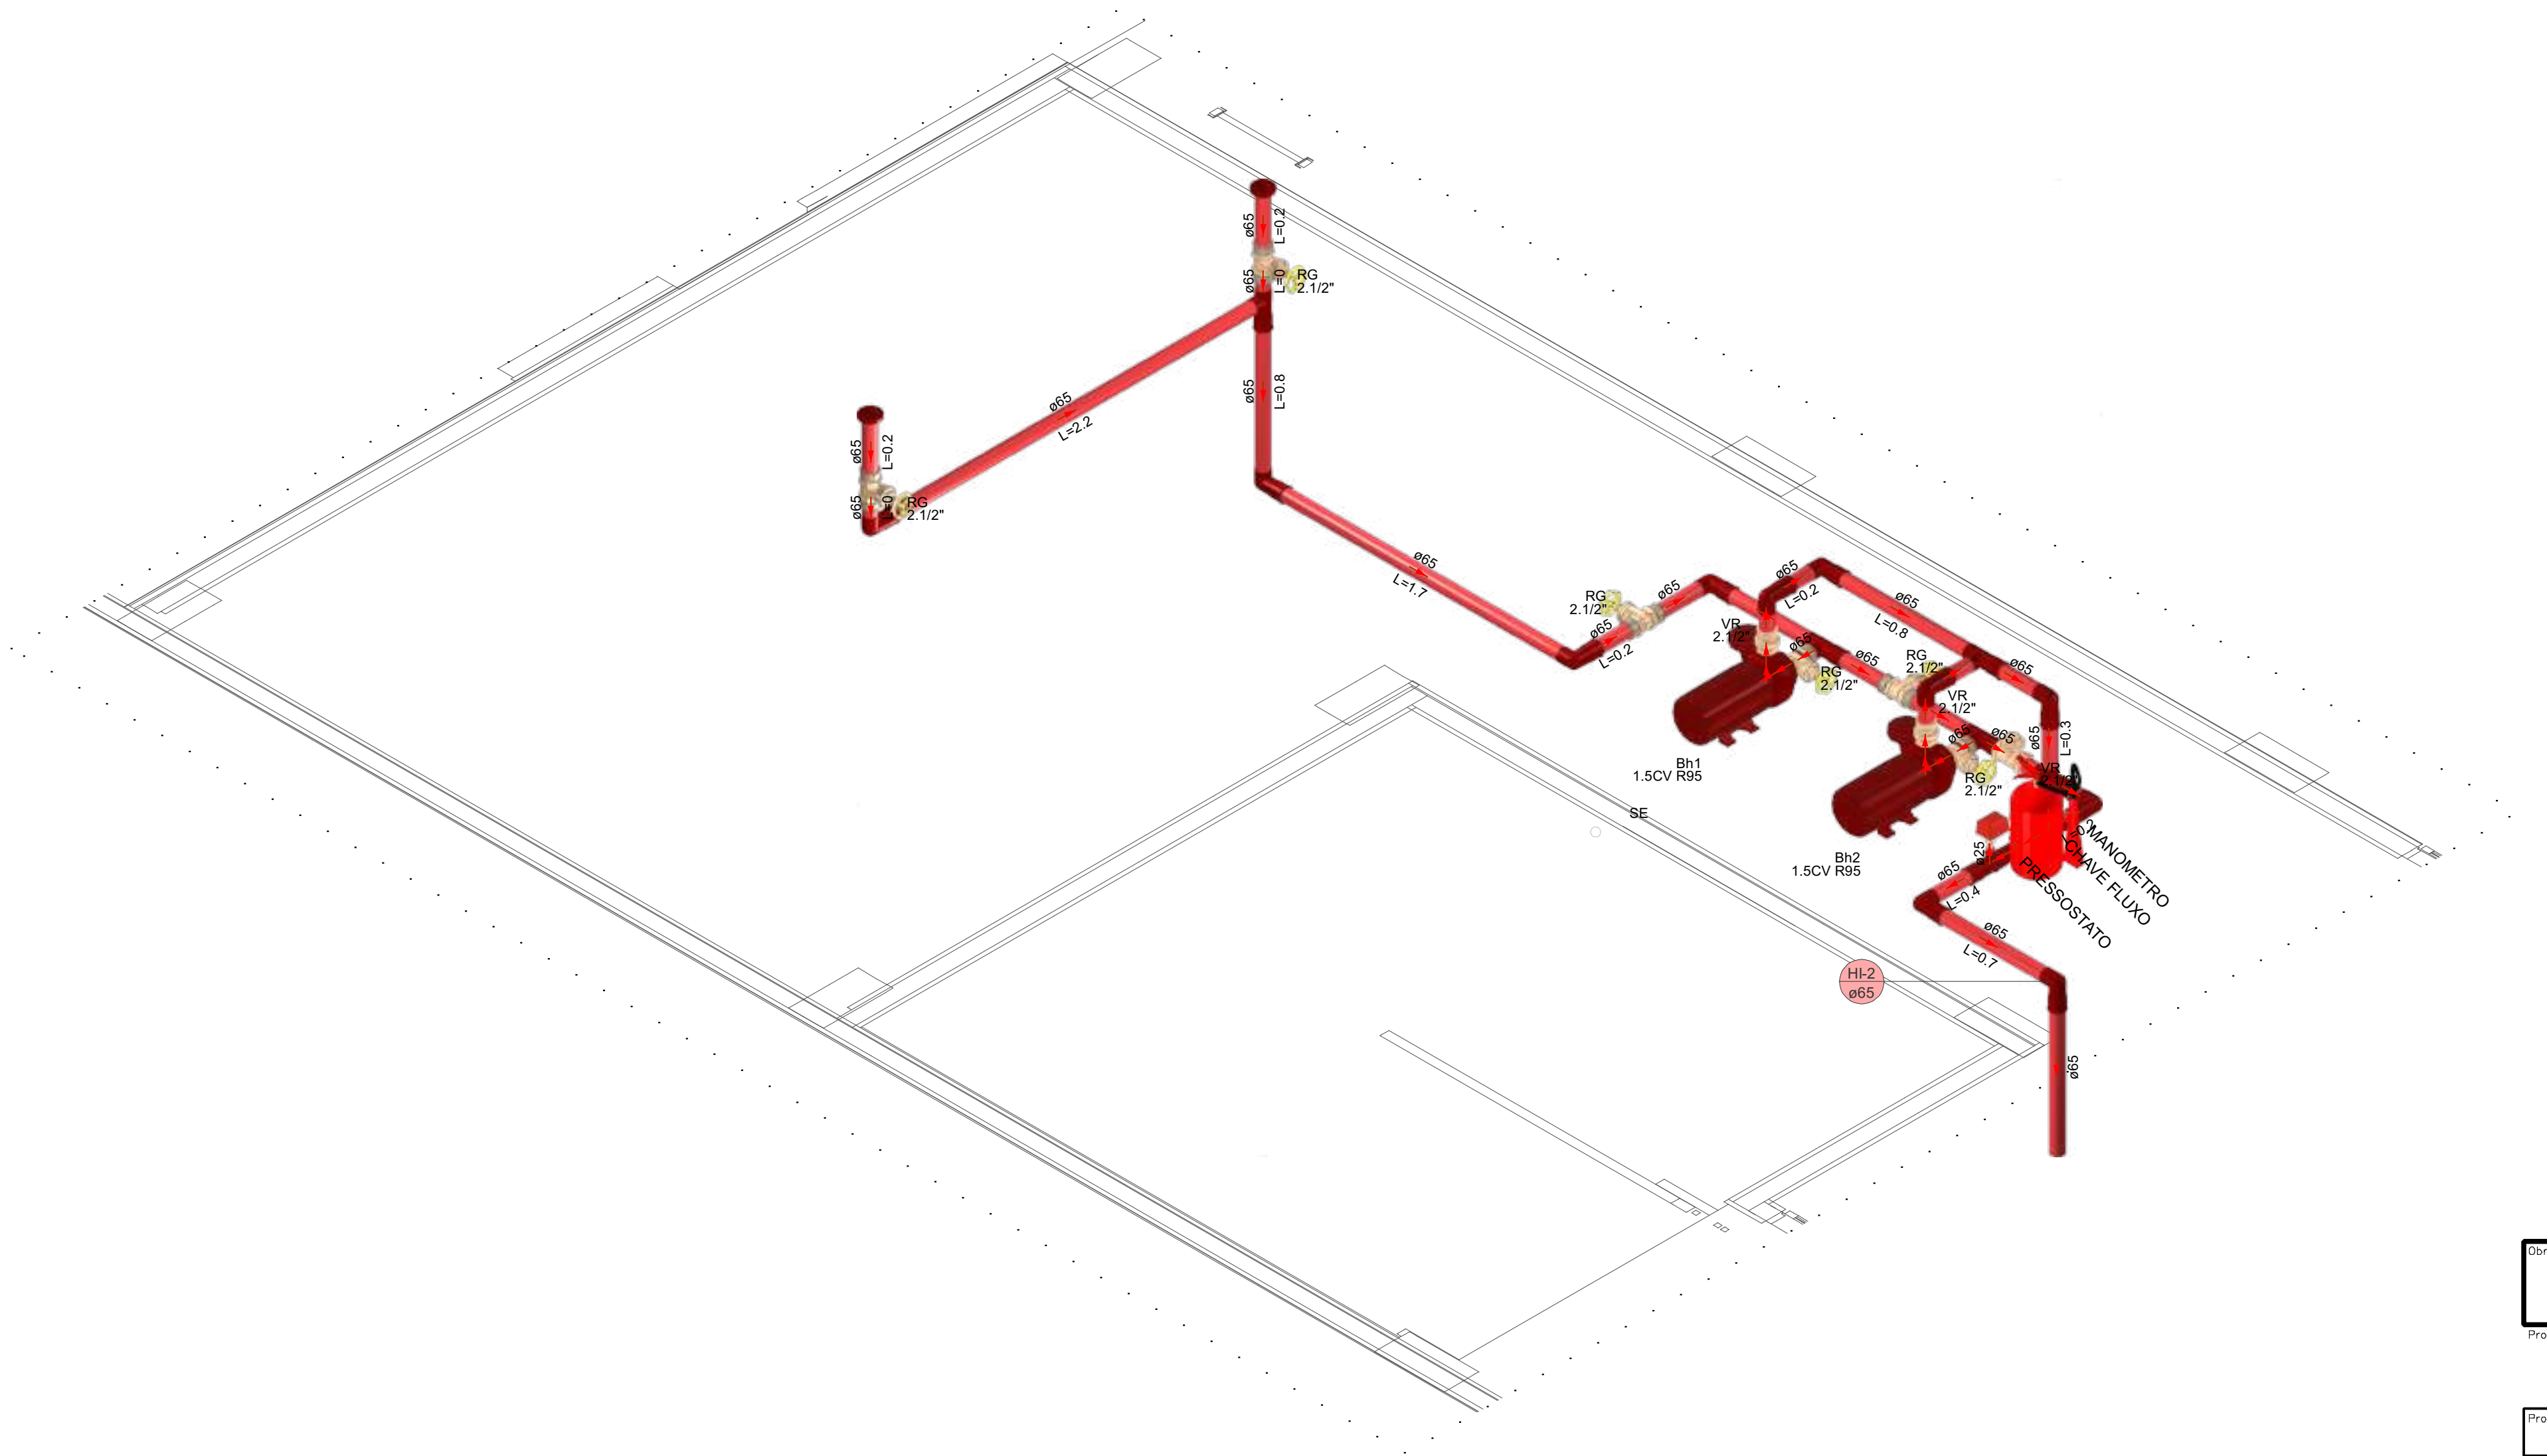

DETALHE INC-5
1:25

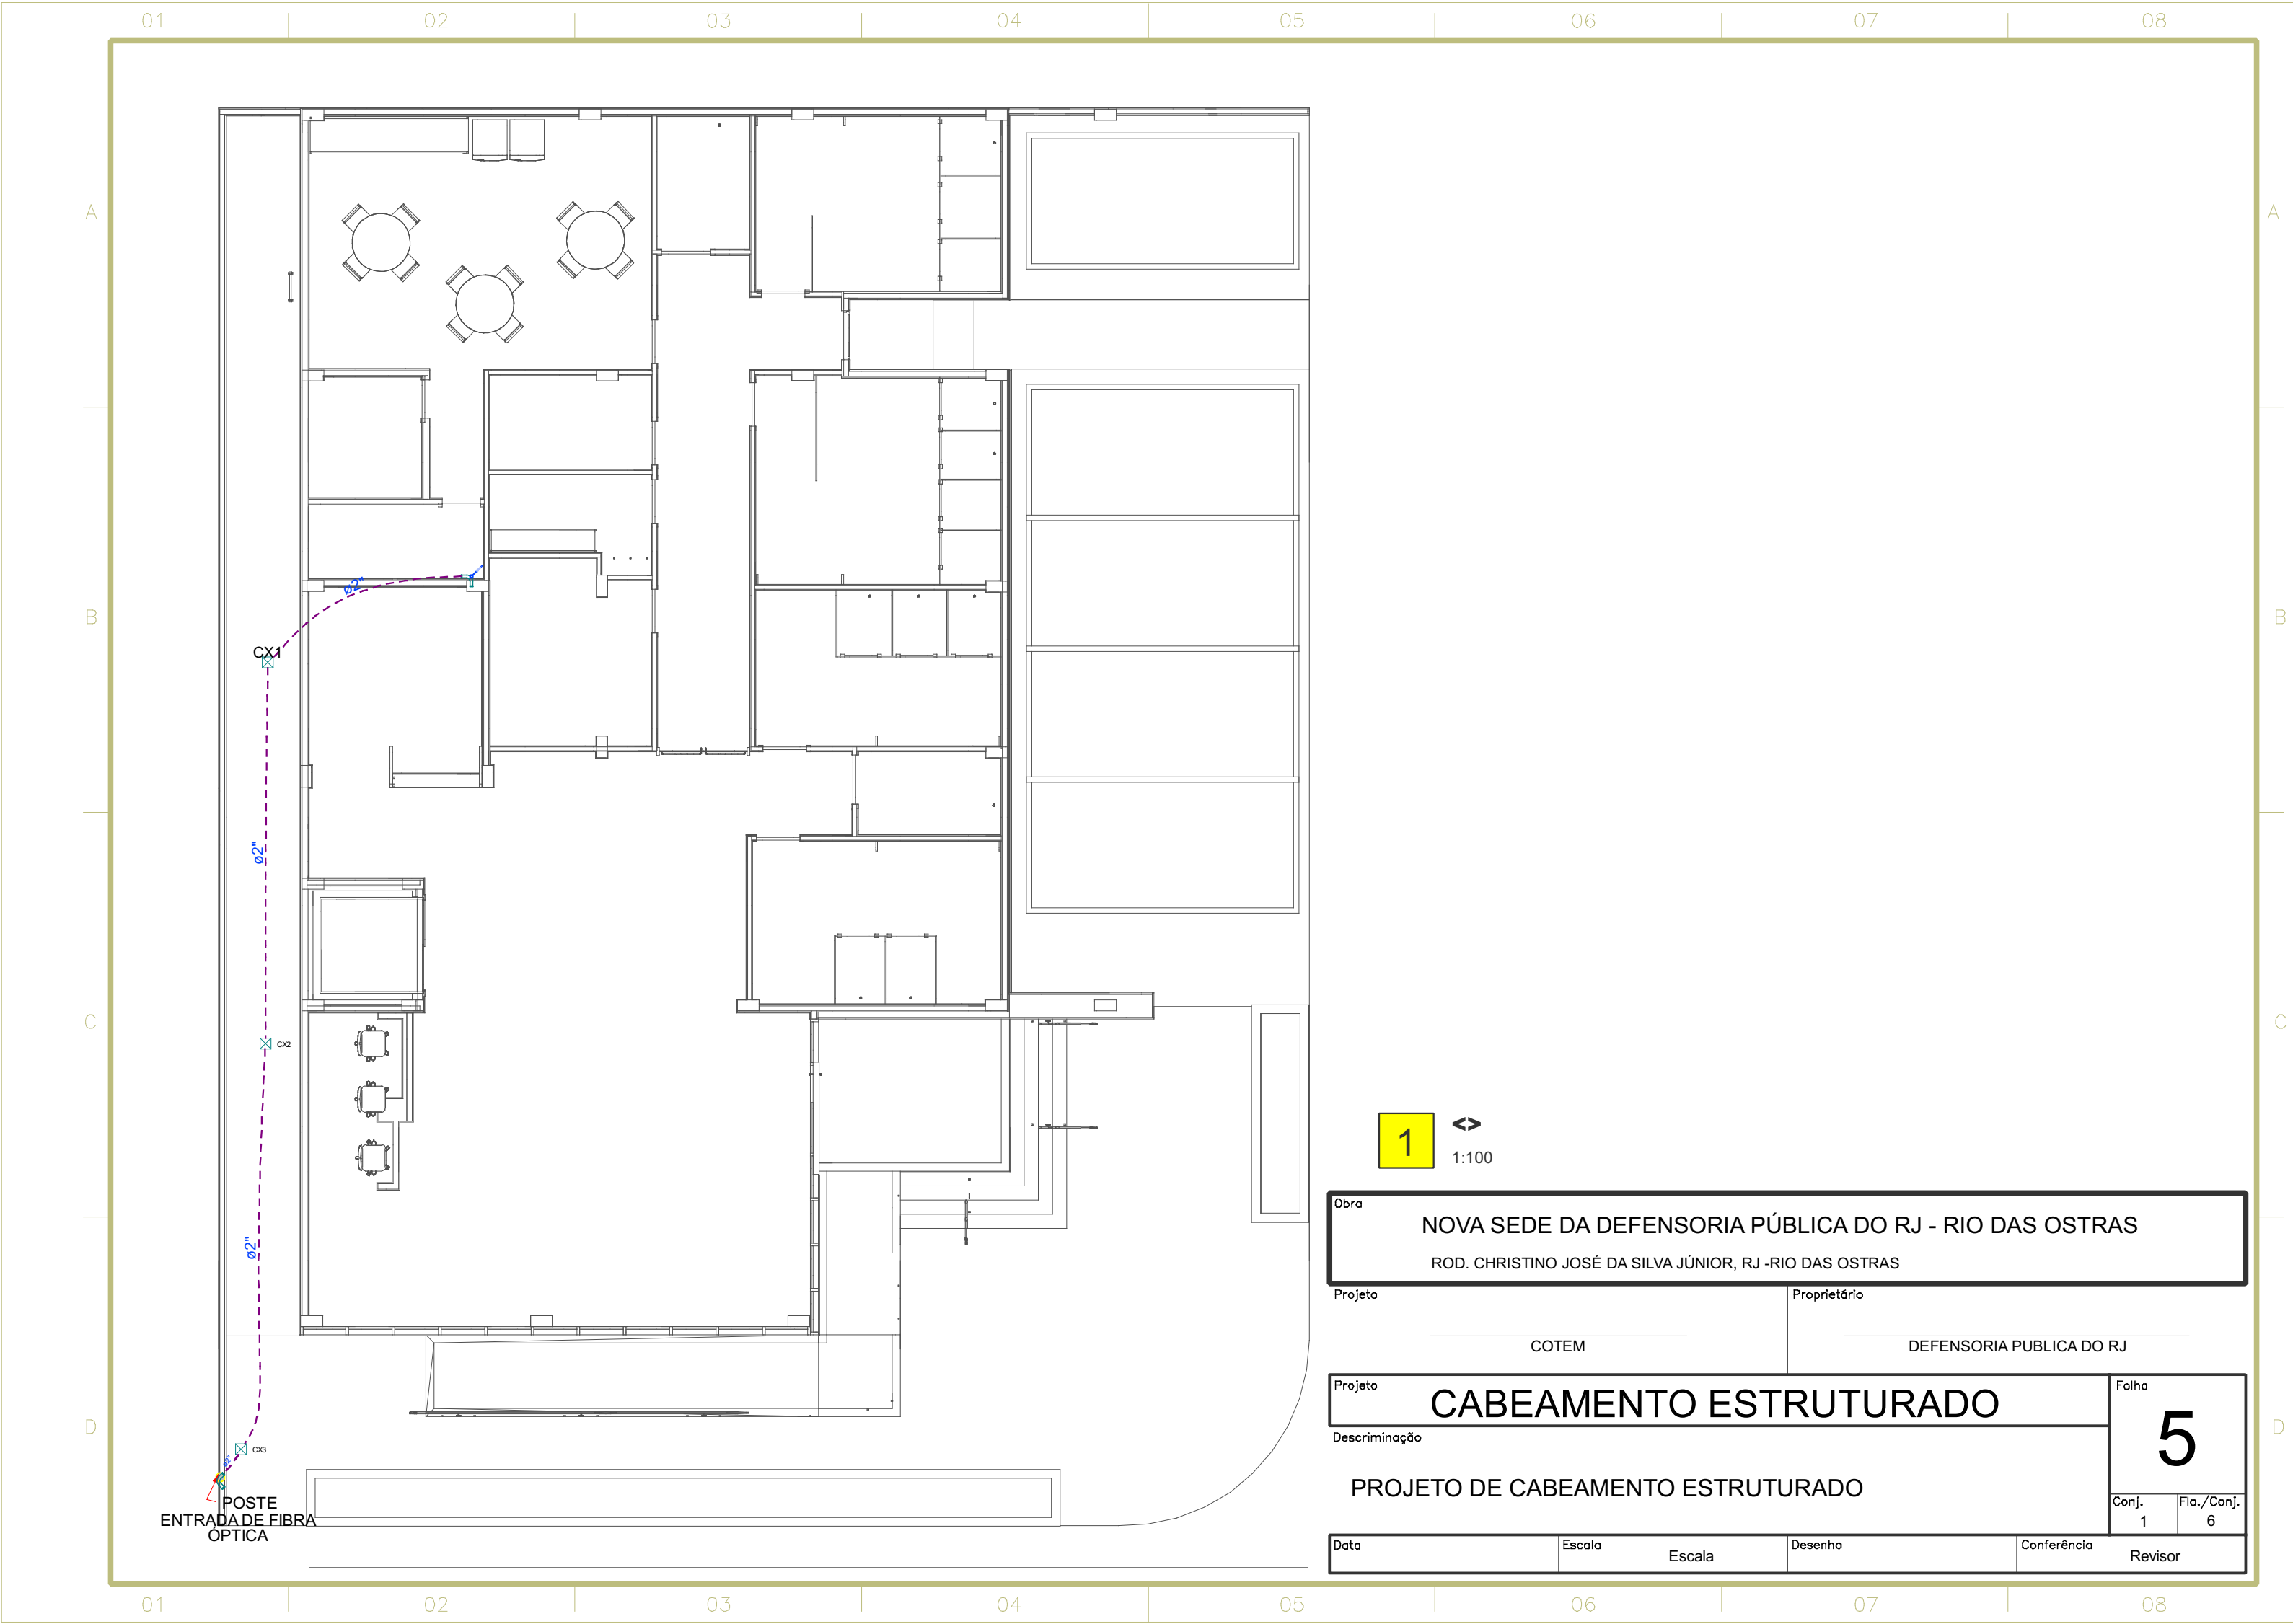

1

1:100

Obra
NOVA SEDE DA DEFENSORIA PÚBLICA DO RJ - RIO DAS OSTRAS
ROD. CHRISTINO JOSÉ DA SILVA JÚNIOR, RJ -RIO DAS OSTRAS

Projeto	Proprietário
COTEM	DEFENSORIA PUBLICA DO RJ

Projeto	CABEAMENTO ESTRUTURADO	Folha
Descrição		5
Projeto de Cabeamento Estruturado		Conj. 1 / Fla./Conj. 6

Data	Escala	Escala	Desenho	Conferência	Revisor
------	--------	--------	---------	-------------	---------